


**KLAD LISTOV**

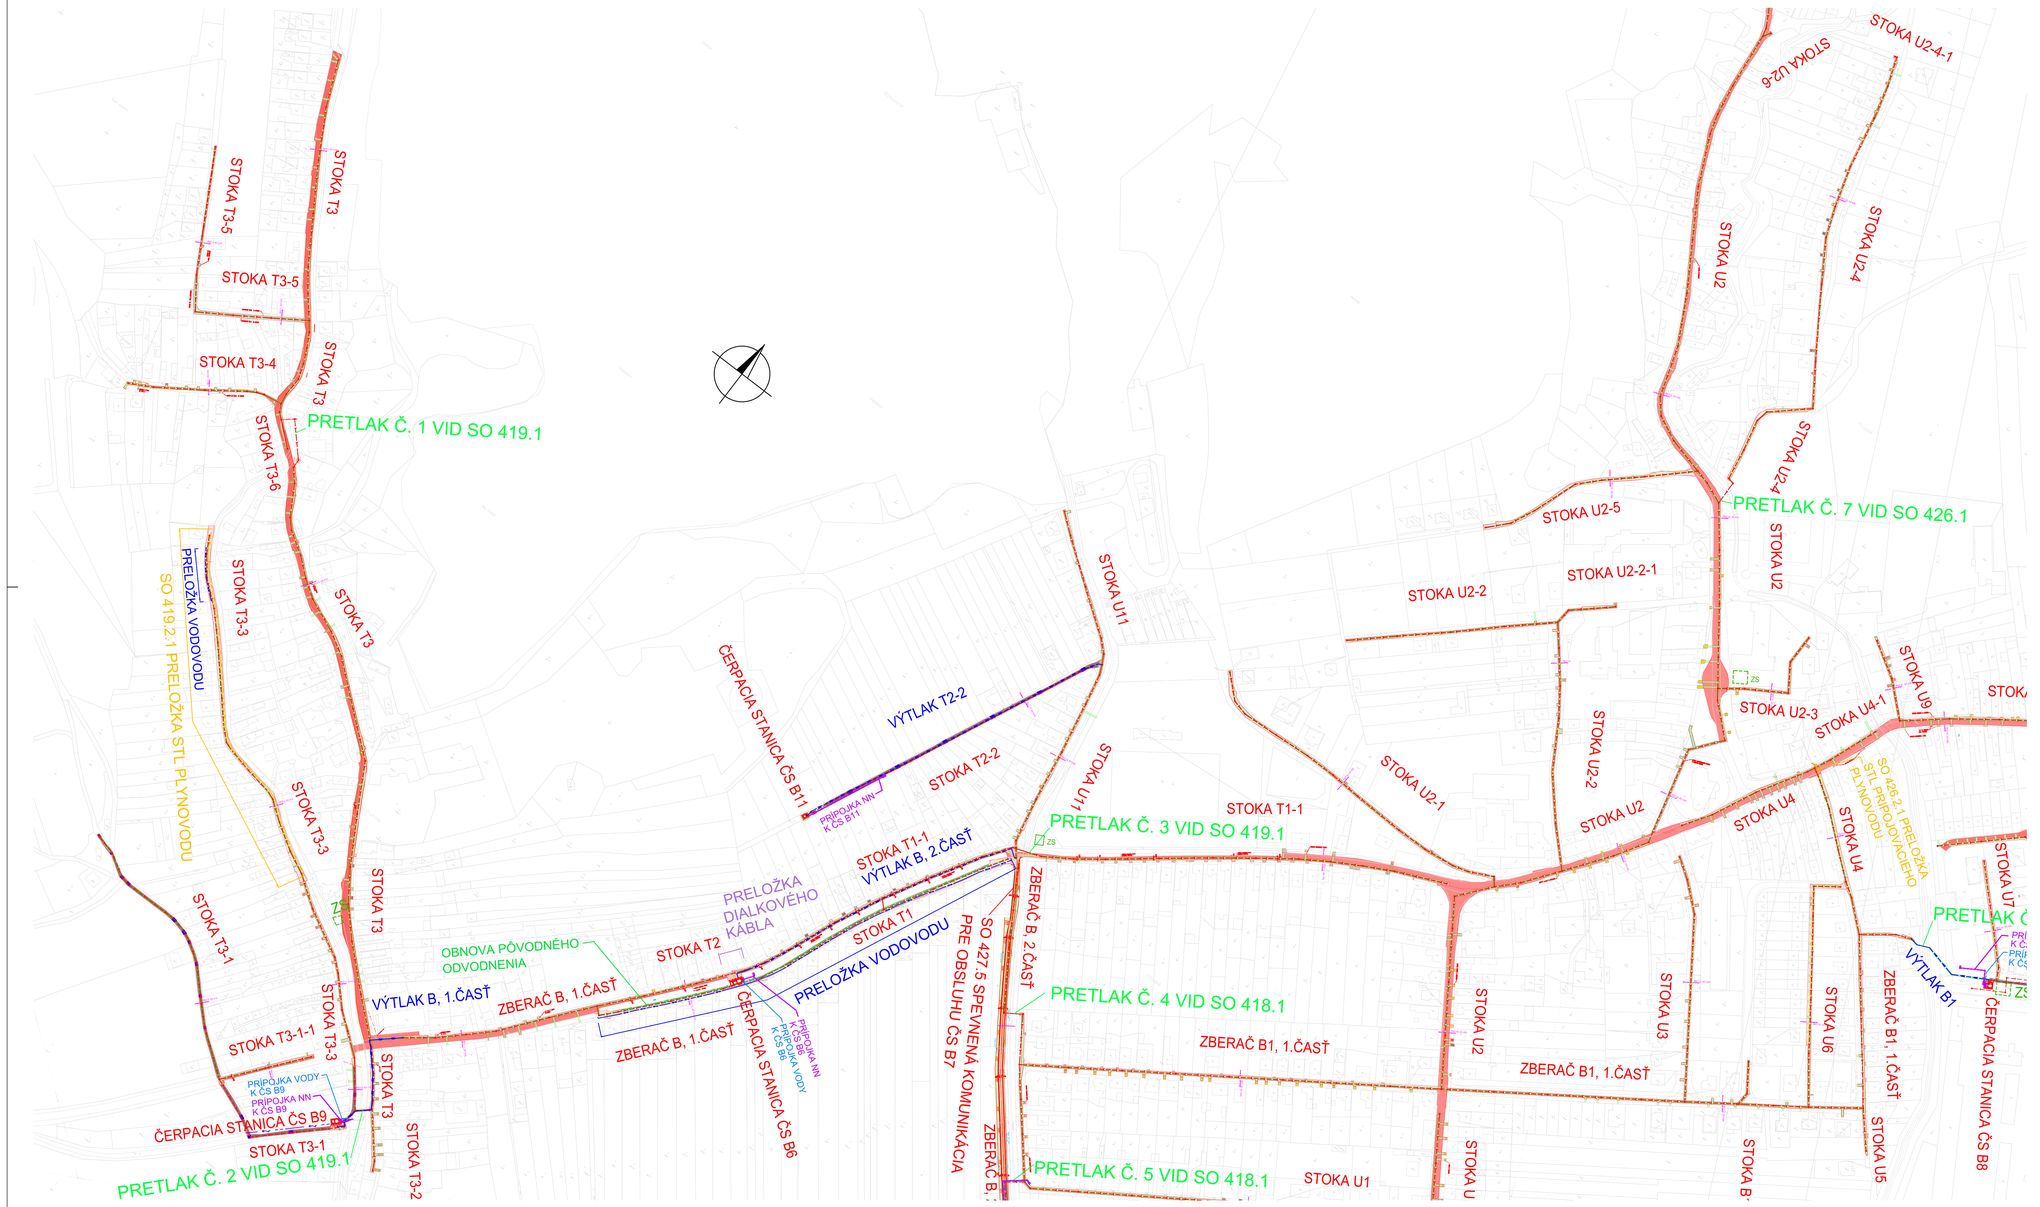


**LEGENDA NAVRHOVANÝCH SIETÍ:**

- Kanalizácie
- Kanalizácie - výtlak
- Preložka vodovodu
- Preložka plynovodu
- Preložka diaľkového kábla
- NN prípojka
- VN prípojka
- Prípojka vodovodu
- Rušené jestvujúce siete
- Obnova pôvodného odvodnenie
- Obvod staveniska
- Zariadenie staveniska

poznámka: Hranice staveniska sú dané uličnými čiarami, medzi ktorými bude vykonávaná výstavba

**LEGENDA INŽINIERSKYCH SIETÍ - JESTVUJÚCÍCH**

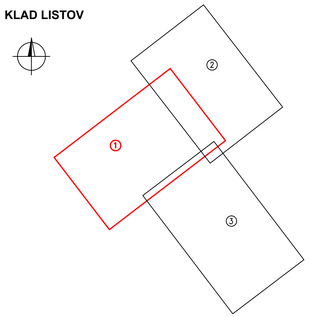- Vod. potrubie úžit. vody
- Vod. potrubie pitnej vody
- Kanalizačné potrubie neoverené
- Kanalizačné potrubie dažďové
- Plyn. potrubie VTL
- Plyn. potrubie STL
- Silové vedenie VN nadzemné
- Silové vedenie NN podzemné
- Silové vedenie NN nadzemné
- Oznamovacie vedenie podzemné
- Oznamovacie vedenie nadzemné
- Závlahový systém

**LEGENDA OBNOVY KOMUNIKÁCIÍ:**

- Obnova vozovky - asfalt (komunikacia II. a III. tr.)
- Obnova vozovky - asfalt (miestna komunikácia)
- Obnova krytu (obrusne vrstvy)
- Obnova vozovky - dlažba
- Obnova vozovky - beton
- Obnova vozovky - štrk
- Obnova vozovky - penetračny makadam
- Nová komunikacia

| | | | |
|---|---|---|---|
| OBSTARÁVATEĽ: | Považská vodárenská spoločnosť, a.s., Nová 133, 017 01 Považská Bystrica | OKRES: | ILAVA |
| PROJEKT: | PRUSKÉ – KANALIZÁCIA A ČOV | DÁTUM: | 11/2015 |
| | | STUPEŇ: | SÚŤAŽNÉ PODKLADY |
| | | ARCHÍVNE ČÍSLO: | 4025 |
| | | ČÍSLO ZAKÁZKY: | 21 4025 01 05 |
| ROPS | | FORMÁT: | 12 A4 |
| ČASŤ STAVBY: | | MIERKA: | 1 : 2 000 |
| PRÍLOHA: | KOORDINAČNÁ SITUÁCIA Č.1 | ČÍSLO PRÍLOHY: | 5.A.3.1 |