




CELKOVÁ SITUÁCIA , M=1:500

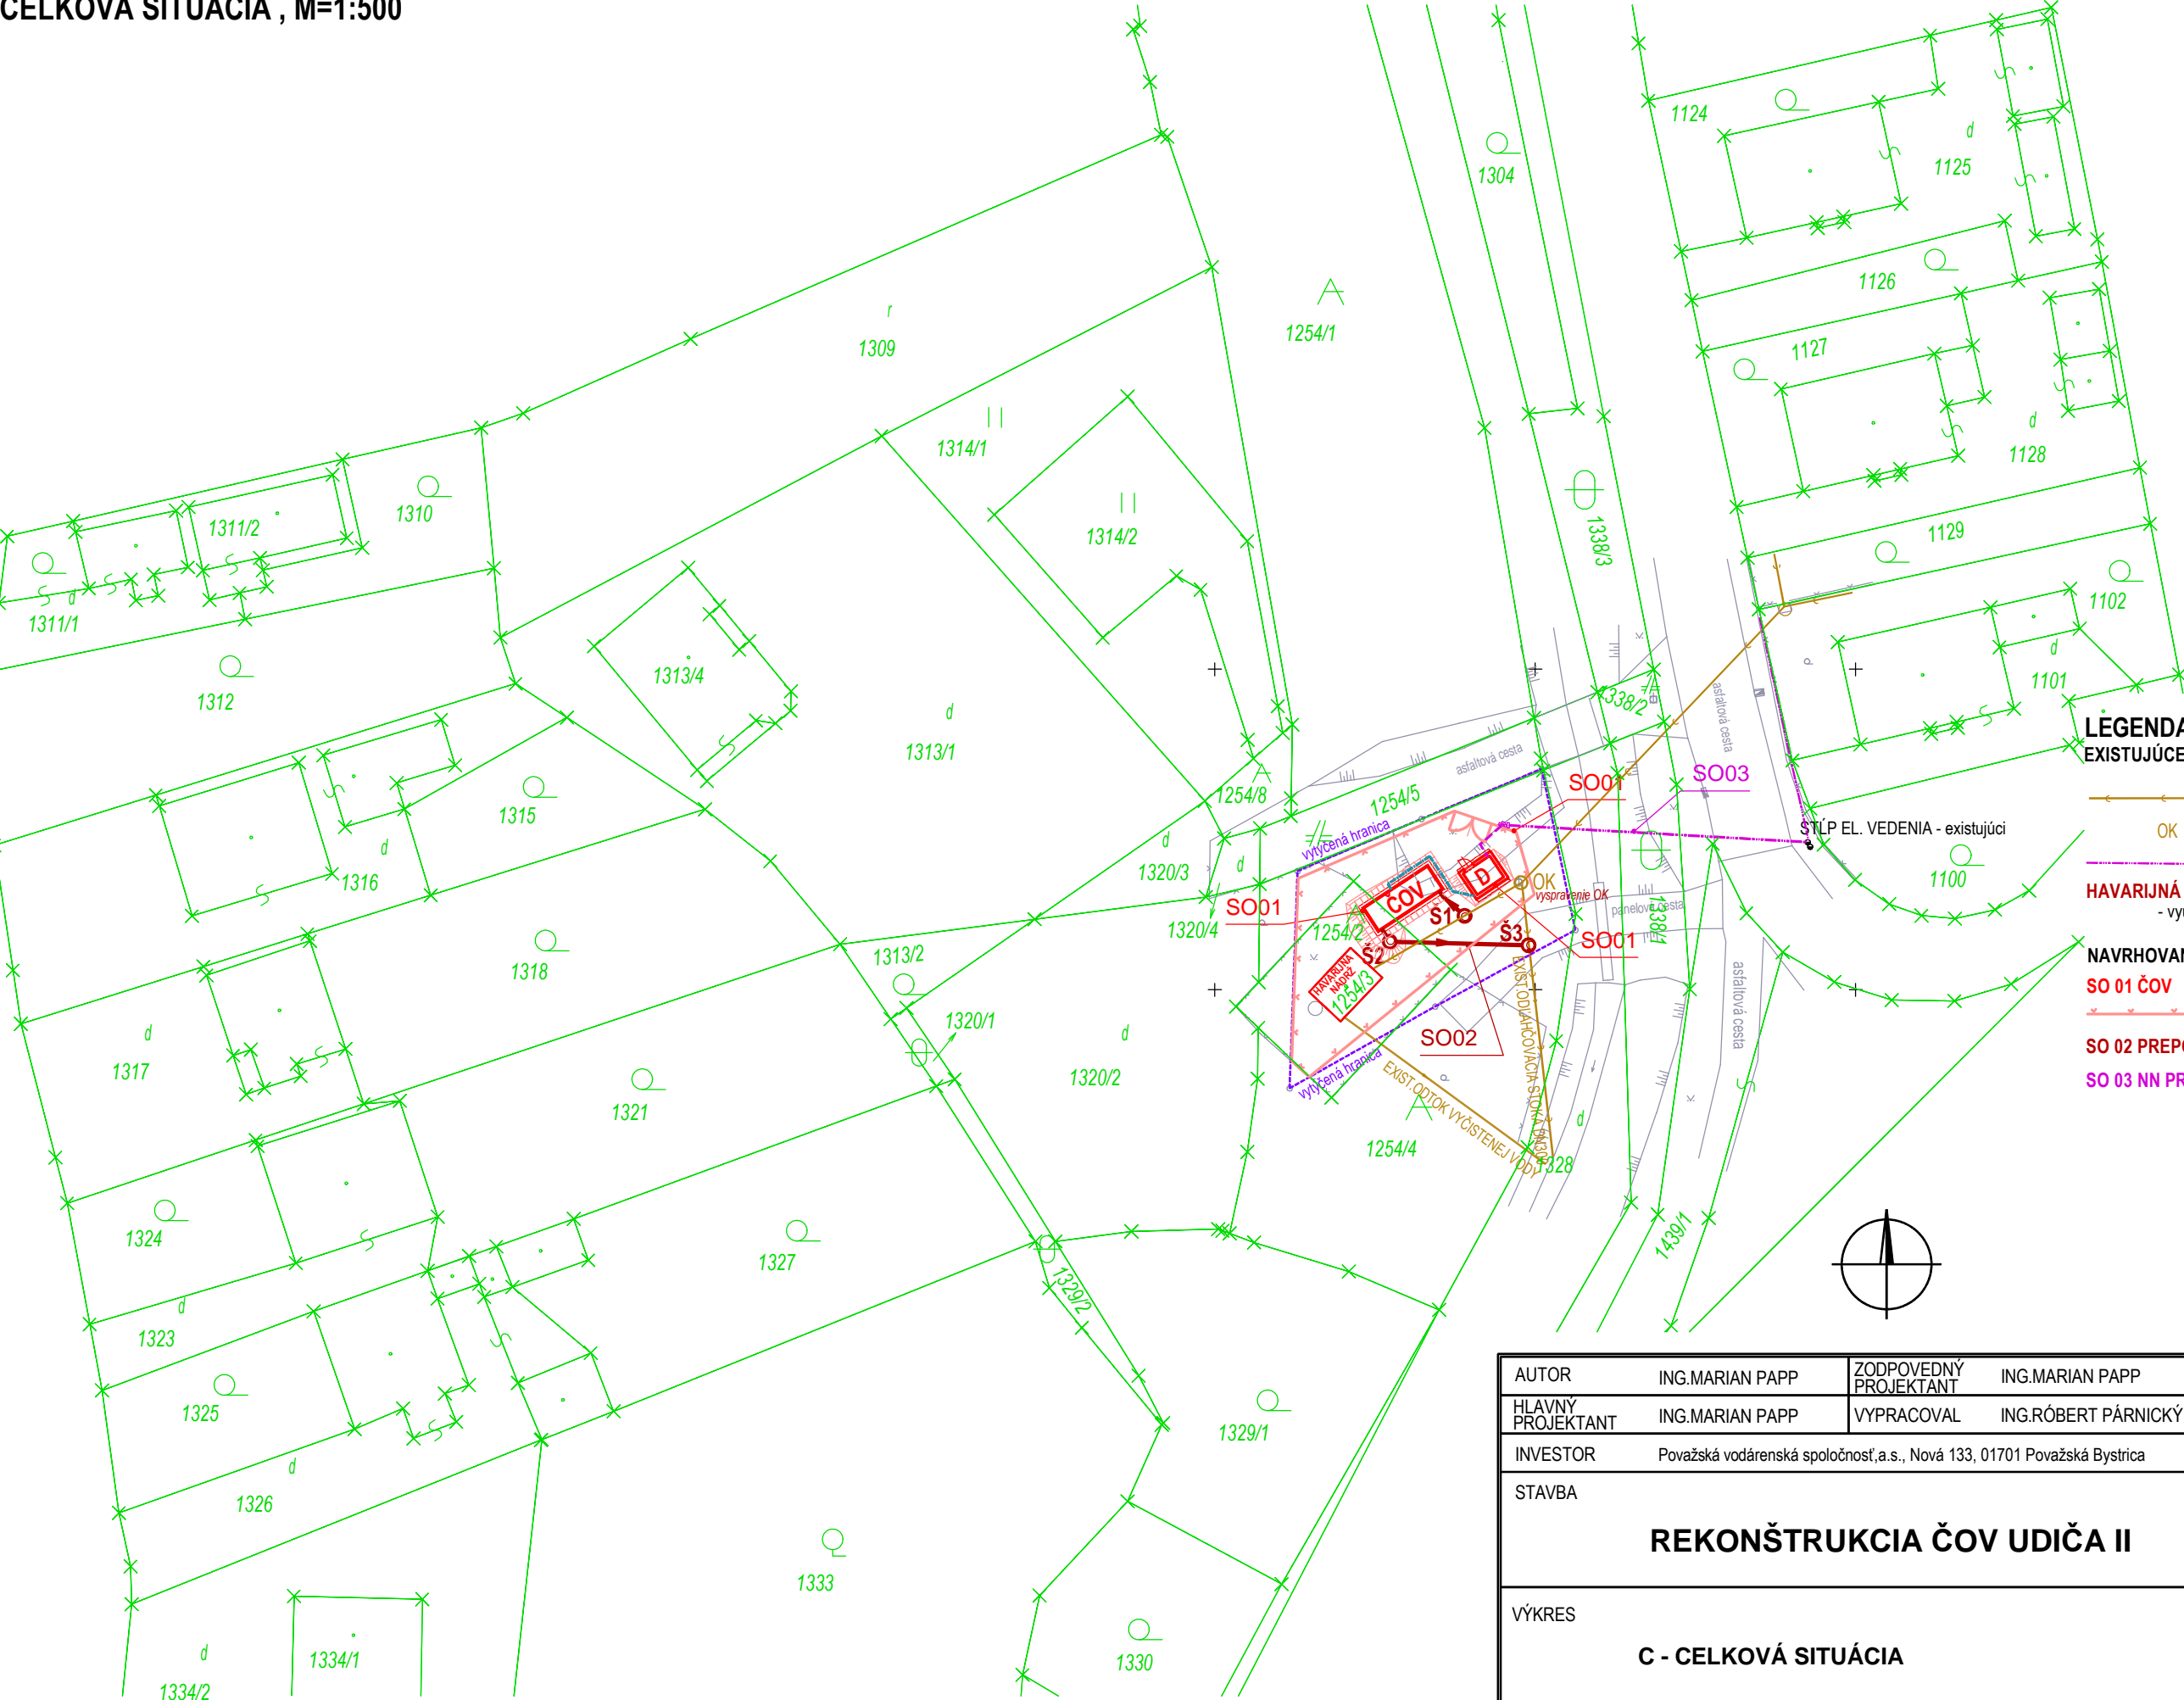

- LEGENDA :**
EXISTUJÚCE INŽ. SIETE A OBJEKTY :
- KANALIZÁCIA
 - OK ODLAHOVACIA KOMORA
 - ELEKTRICKÉ VZDUŠNÉ VEDENIE
 - HAVARIJNÁ NÁDRŽ**
- využije sa existujúca podzemná štrbinová nádrž
- NAVRHOVANÉ OBJEKTY :**
- SO 01 ČOV**
 - SO 02 PREPOJOVACIE POTRUBIE**
 - SO 03 NN PRÍPOJKA**

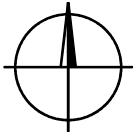

AUTOR	ING.MARIAN PAPP	ZODPOVEDNÝ PROJEKTANT	ING.MARIAN PAPP	 Alexandra Rudnaya 34, 010 01 ŽILINA Projektová kancelária : Bytčická 16, 010 01 ŽILINA Tel.: 0903 503 748 e-mail : prompp@ingeo.sk				
HLAVNÝ PROJEKTANT	ING.MARIAN PAPP	VYPRACOVAL	ING.RÓBERT PÁRNICKÝ					
INVESTOR							Považská vodárenská spoločnosť,a.s., Nová 133, 01701 Považská Bystrica	
STAVBA							REKONŠTRUKCIA ČOV UDIČA II	
VÝKRES				C - CELKOVÁ SITUÁCIA		ÚČEL	PS	PROF.
						PROFESIA		
						DÁTUM	06 / 2015	
						MIERKA	1:500	Č.VYK.
						FORMÁT	2xA4	
		Zak. čís.				C		