


DETAIL OPLOTENIA

M 1:50

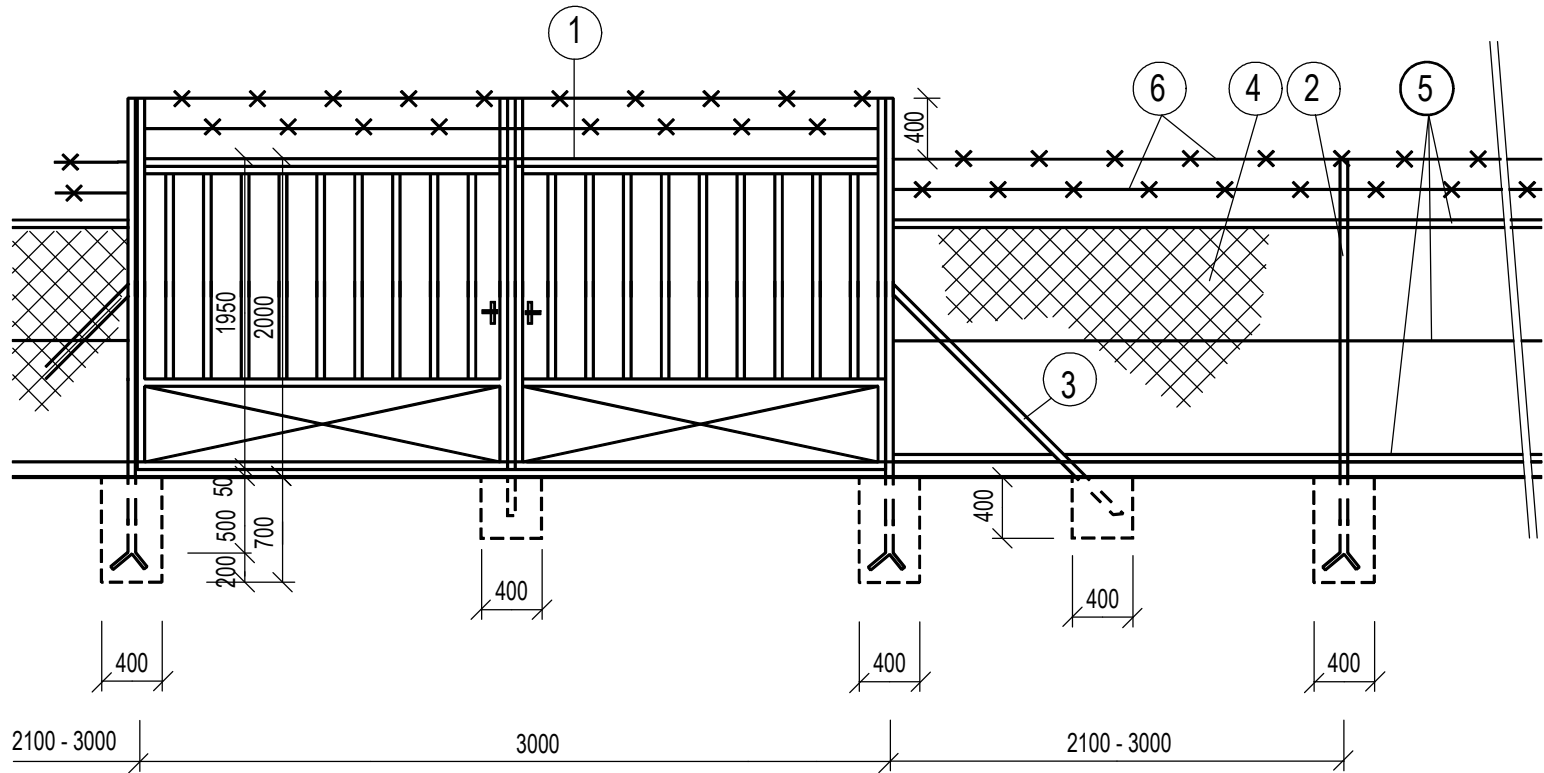

VÝKAZ OCEĽ. MATERIÁLU



POL.	MATERIÁL + ROZMER /M <sup>1</sup>	M.J.	KS,bm	HMOT.
1	OCEĽ. VRÁTA + STĽPIKY 3000/1950 - JKPOV 408 155	KS	1	
2	PRIEBEŽNÝ STĽPIK OCEĽ. DL. 2550	KS	24	13.4kg/ks
3	VZPIERKY PLOTOVÝCH STĽPOV DL.2000, JKPOV 553 421547 - 236	KS	12	4,14kg/ks
4	POZINKOVANÉ PLETIVO OKÁ 50/50, č.160 STN 123152	m	41	
5	NAPÍNACÍ DROT 3x	m	178	
6	OSTNATÝ DROT 2x	m	124	

POZNÁMKA


- ZÁKLADOVÉ PATKY B TR. 12,5 ROZMER 400/400/700
- OPLOTENIE OPATRIŤ - 1x NÁTER ZÁKLADNÝ  
2 x NÁTER VRCHNÝ EMAIL SYNTETICKÝ  
FARBY TMAVOHNEDEJ č. 2430

SITUÁCIA OPLOTENIA

M 1:100

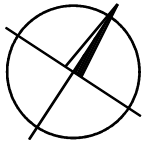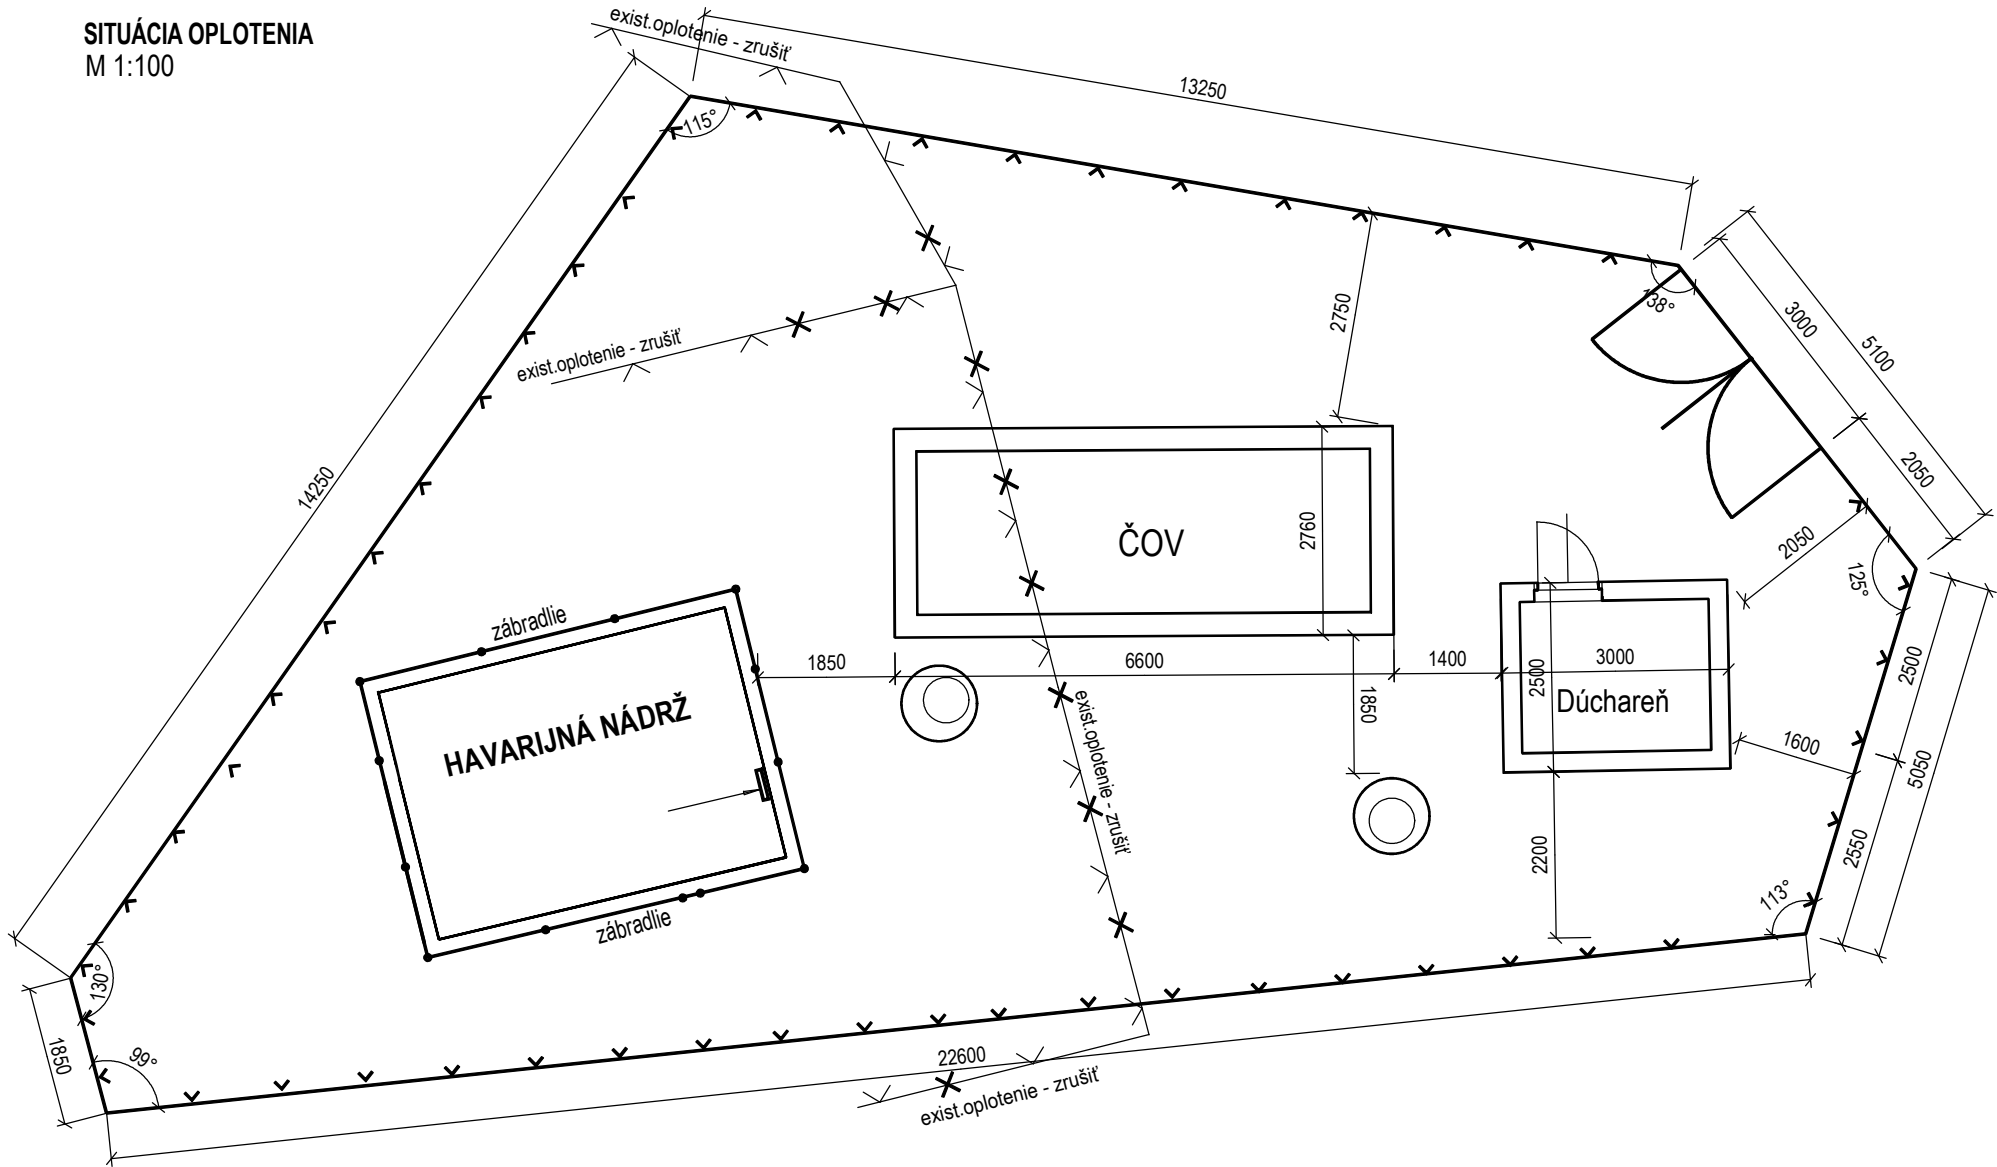

PRED ZAHÁJENÍM VÝKOPOVÝCH PRÁC JE NUTNÉ VYTÝČIŤ VŠETKY INŽINIERSKÉ SIETE

AUTOR	ING.MARIAN PAPP	ZODPOVEDNÝ PROJEKTANT	ING.MARIAN PAPP	 <b>PROMPP s.r.o.</b> Alexandra Rudnaya 34, 010 01 ŽILINA Projektová kancelária : Bytčická 16, 010 01 ŽILINA Tel.: 0903 503 748 e-mail : prompp@ingeo.sk		
HLAVNÝ PROJEKTANT	ING.MARIAN PAPP	VYPRACOVAL	ING.RÓBERT PÁRNICKÝ			
INVESTOR	Považská vodárenská spoločnosť,a.s., Nová 133, 01701 Považská Bystrica					
STAVBA	<b>REKONŠTRUKCIA ČOV UDIČA II</b>			ÚČEL	PS	PROF.
OBJEKT				PROFESIA	STAVEBNÉ KONŠTRUKCIE	<b>SK</b>
VÝKRES	<b>SO 01 - ČOV</b>  <b>DETAIL A SITUÁCIA OPLOTENIA</b>			DÁTUM	06 / 2015	
				MIERKA	1:50, 1:100	
				FORMÁT	3x44	
				Zak. čís.		