



DÚCHAREŇ , M=1:50


PODORYS

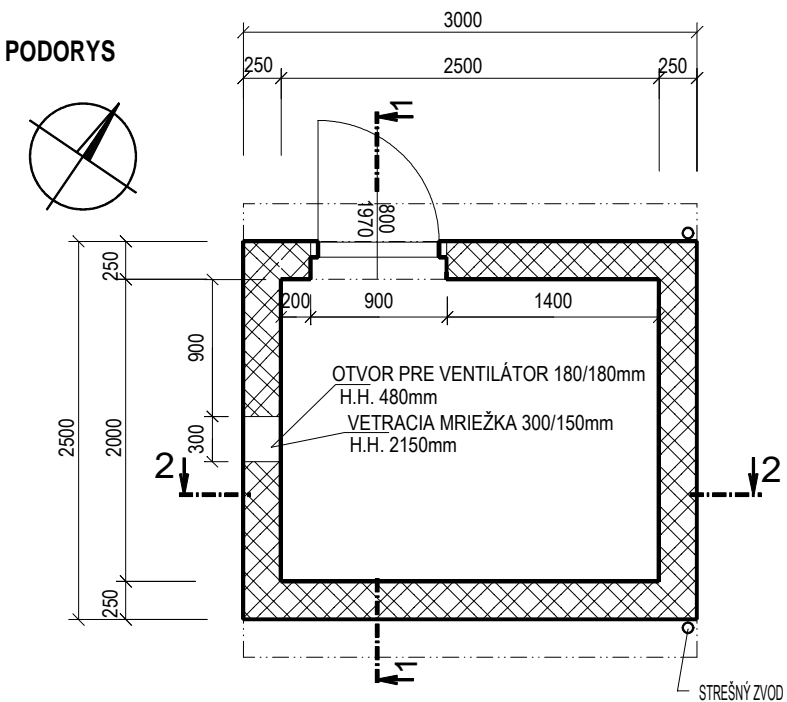

ZÁKLADY

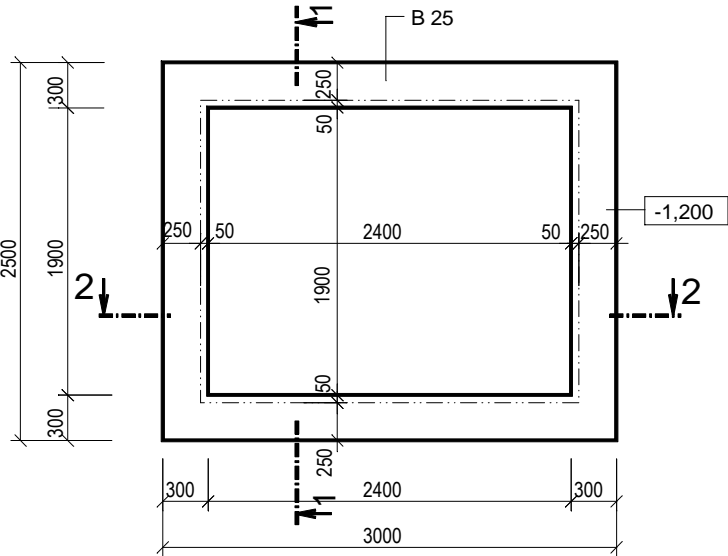

PODORYS-KROV

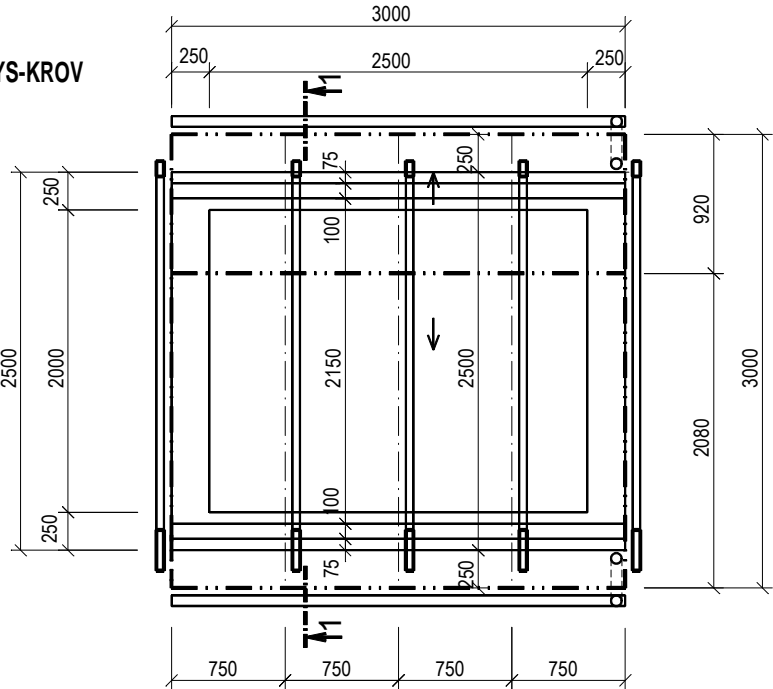

VÝPIS DREVENÝCH PRVKOV KROVU


OZN	NÁZOV PRVKU	PROFIL [mm]	DLŽKA [m/ks]	POČET [ks]	DLŽKA SPOLU [mb]
1	POMÚRNICA	100/80	3,00	2	6,00
2	KROKVA	80/100	2,30	5	11,50
3	KROKVA	80/100	1,40	5	7,00
4	KROKVA	50/80	2,75	5	13,75

VŠETKY DLŽKY DREVENÝCH PRVKOV KROVU SÚ VYKÁZANÉ BEZ REZERVY
VŠETKY DREVENÉ KONŠTRUKCIE OPATRIŤ NÁTEROM BORI-TEAK 2x


LEGENDA HMÔT

- OBVODOVÉ MURIVO hr.250 mm Z TVÁRNIC POROTHERM 25, NA MALTU MVC, min.PEVNOSŤ 10 MPa
- ŽELEZOBETÓN (B15)
- PROSTÝ BETON TR. B15 - podlaha
PROSTÝ BETON TR. B25 - základové pásy
- ZEMINA V NÁSYPE ZHUTNENÁ PO VRSTVÁCH 200mm,Edef=45MPa
- RASTLÝ TERÉN


REZ 1-1

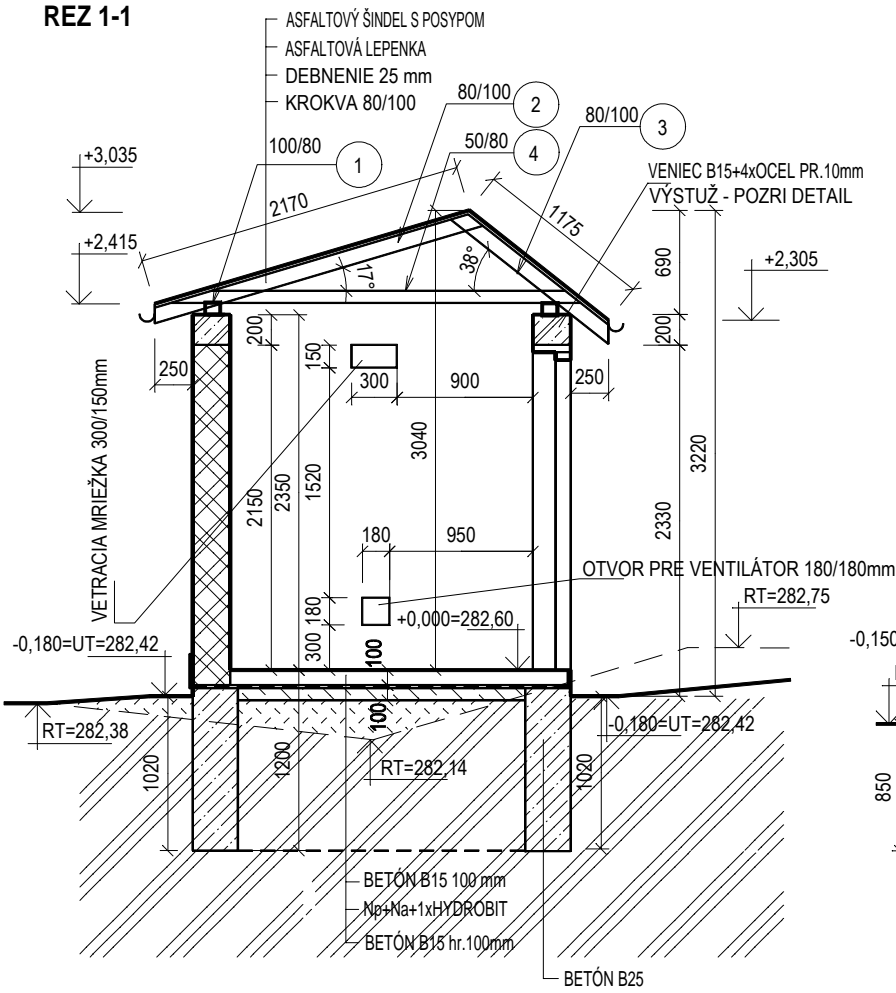

REZ 2-2

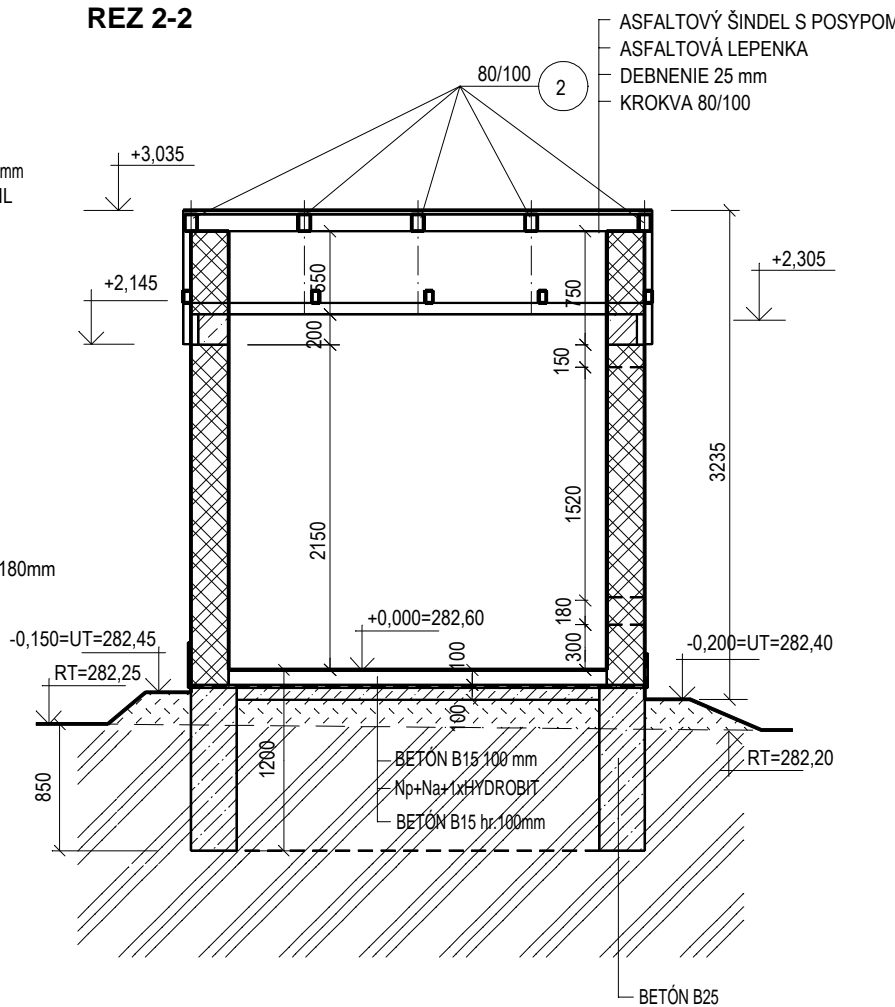


POHĽAD

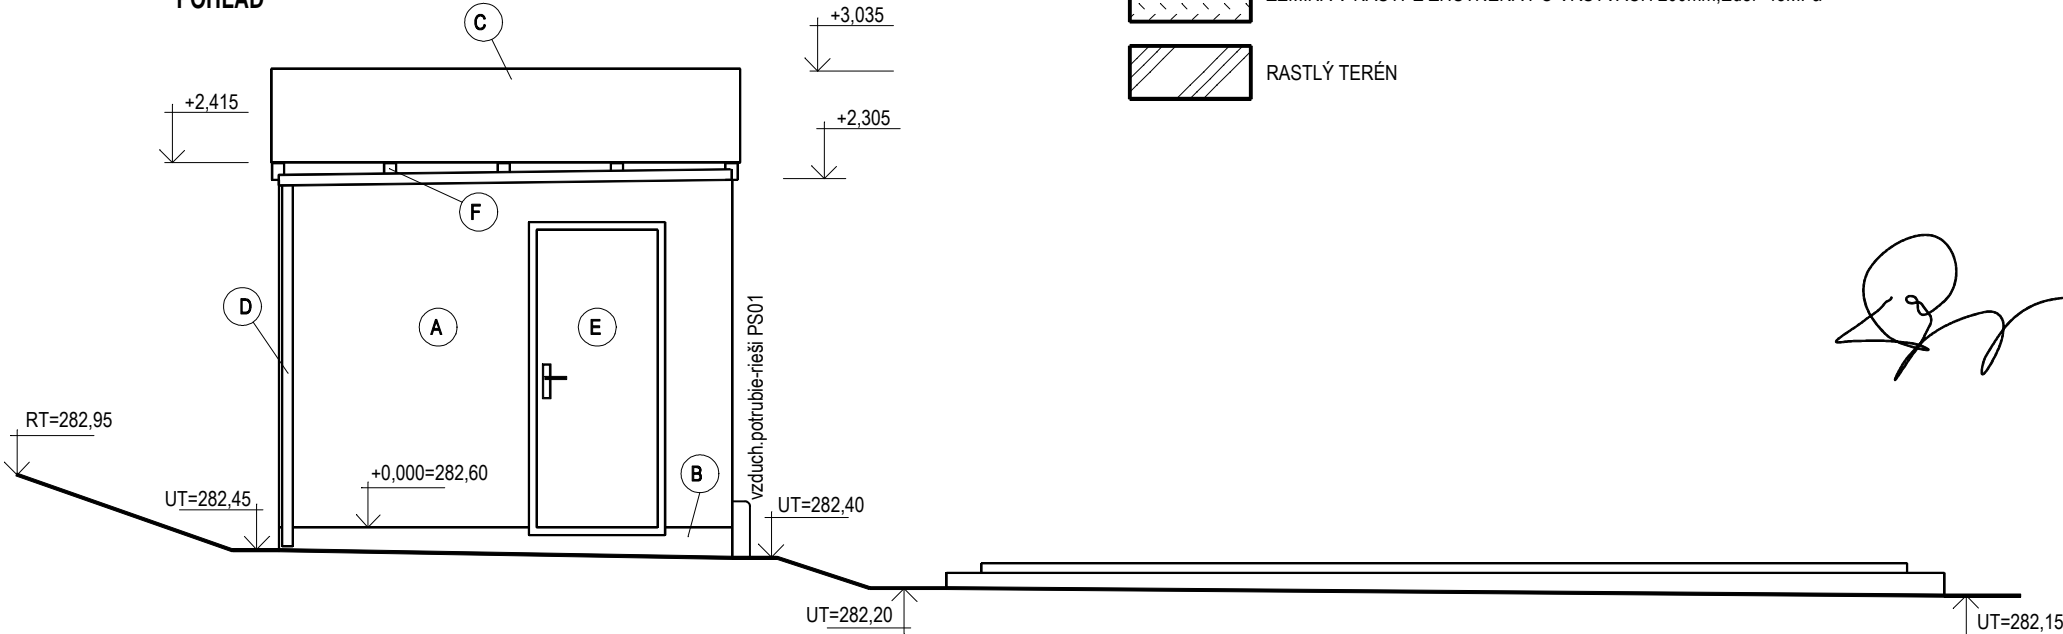

LEGENDA

- A - OMIETKA HLADKÁ BAUMIT SILIKÁT - FARBA MODROŠEDÁ
- B - SOKEL BAUMIT MOZAIKOVÁ OMIETKA - MODRÁ
- C - STREŠNÁ KRYTINA ŠINDEL - HNEDÁ
- D - KLAMPIARSKÉ VÝROBKY - POPLAST.POZINKOVANÝ PLECH -FARBA HNEDÁ
- E - OCELOVÉ KONŠTRUKCIE - MODRÁ
- F - DREVENÉ PRVKY - LAŽUROVACÍ LAK POLYTEX - ODTIEŇ TEAK

VÝSTUŽ VENCA

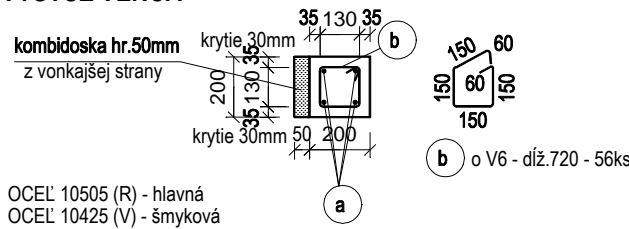


POLOŽKA	o	DLŽKA m	POČET KUSOV	DLŽKA CELKOM m
a	R10			53
b	V6	0,72	56	40,32
HMOTNOSŤ kg/m				0,222
HMOTNOSŤ CELKOM kg/m				8,95
HMOTNOSŤ SPOLU kg/m				41,65

POZNÁMKA

- Žb VENCE Z EXTER.STRANY OBLOŽIŤ KOMBIDOSKOU HR.50mm
- OPLECHOVANIE POZINK.POPLASTOVANÝM PLECHOM-ŽLAB d=100mm dl.=2x3,0
- RÚRA d=70mm,dl.=2x2,8m
- DVERE PLECHOVÉ 800x1970mm DO OCELOVEJ ZÁRUBNE,ZATEPLENÉ POLYSTYRÉNOM HR.50mm
- HYDROIZOLÁCIU SPODNEJ STAVBY VYTIAHNUŤ POD OMIETKU min.300 mm NAD ÚROVEŇ U.T.
- NA BETÓNOVÚ MAZANINU V PRÍSTREŠKU PREVIESŤ BEZPRAŠNÝ NÁTER
- PODBITIE- TATRANSKÝ PROFIL

PRED ZAHÁJENÍM VÝKOPOVÝCH PRÁC JE NUTNÉ VYTÝČIŤ VŠETKY INŽINIERSKE SIETE

AUTOR		ING.MARIAN PAPP		ZODPOVEDNÝ PROJEKTANT		ING.MARIAN PAPP		<div>PROMPP s.r.o.</div> <div>Alexandra Rudnaya 34, 010 01 ŽILINA Projektová kancelária : Bytčická 16, 010 01 ŽILINA Tel.: 0903 503 748 e-mail : prompp@ingeo.sk</div>					
HLAVNÝ PROJEKTANT		ING.MARIAN PAPP		VYPRACOVAL		ING.RÓBERT PÁRNICKÝ							
INVESTOR		Považská vodárenská spoločnosť,a.s., Nová 133, 01701 Považská Bystrica											
STAVBA		REKONŠTRUKCIA ČOV UDIČA II						ÚČEL		PS		PROF.	
OBJEKT								PROFESIA		STAVEBNÉ KONŠTRUKCIE		SK	
SO 01 - ČOV		DÁTUM		06 / 2015		Č.VYK.							
		MIERKA		1:50									
		VÝKRES		DÚCHAREŇ						FORMÁT		3xA4	
		Zak. čís.											