


SITUÁCIA , M=1:100

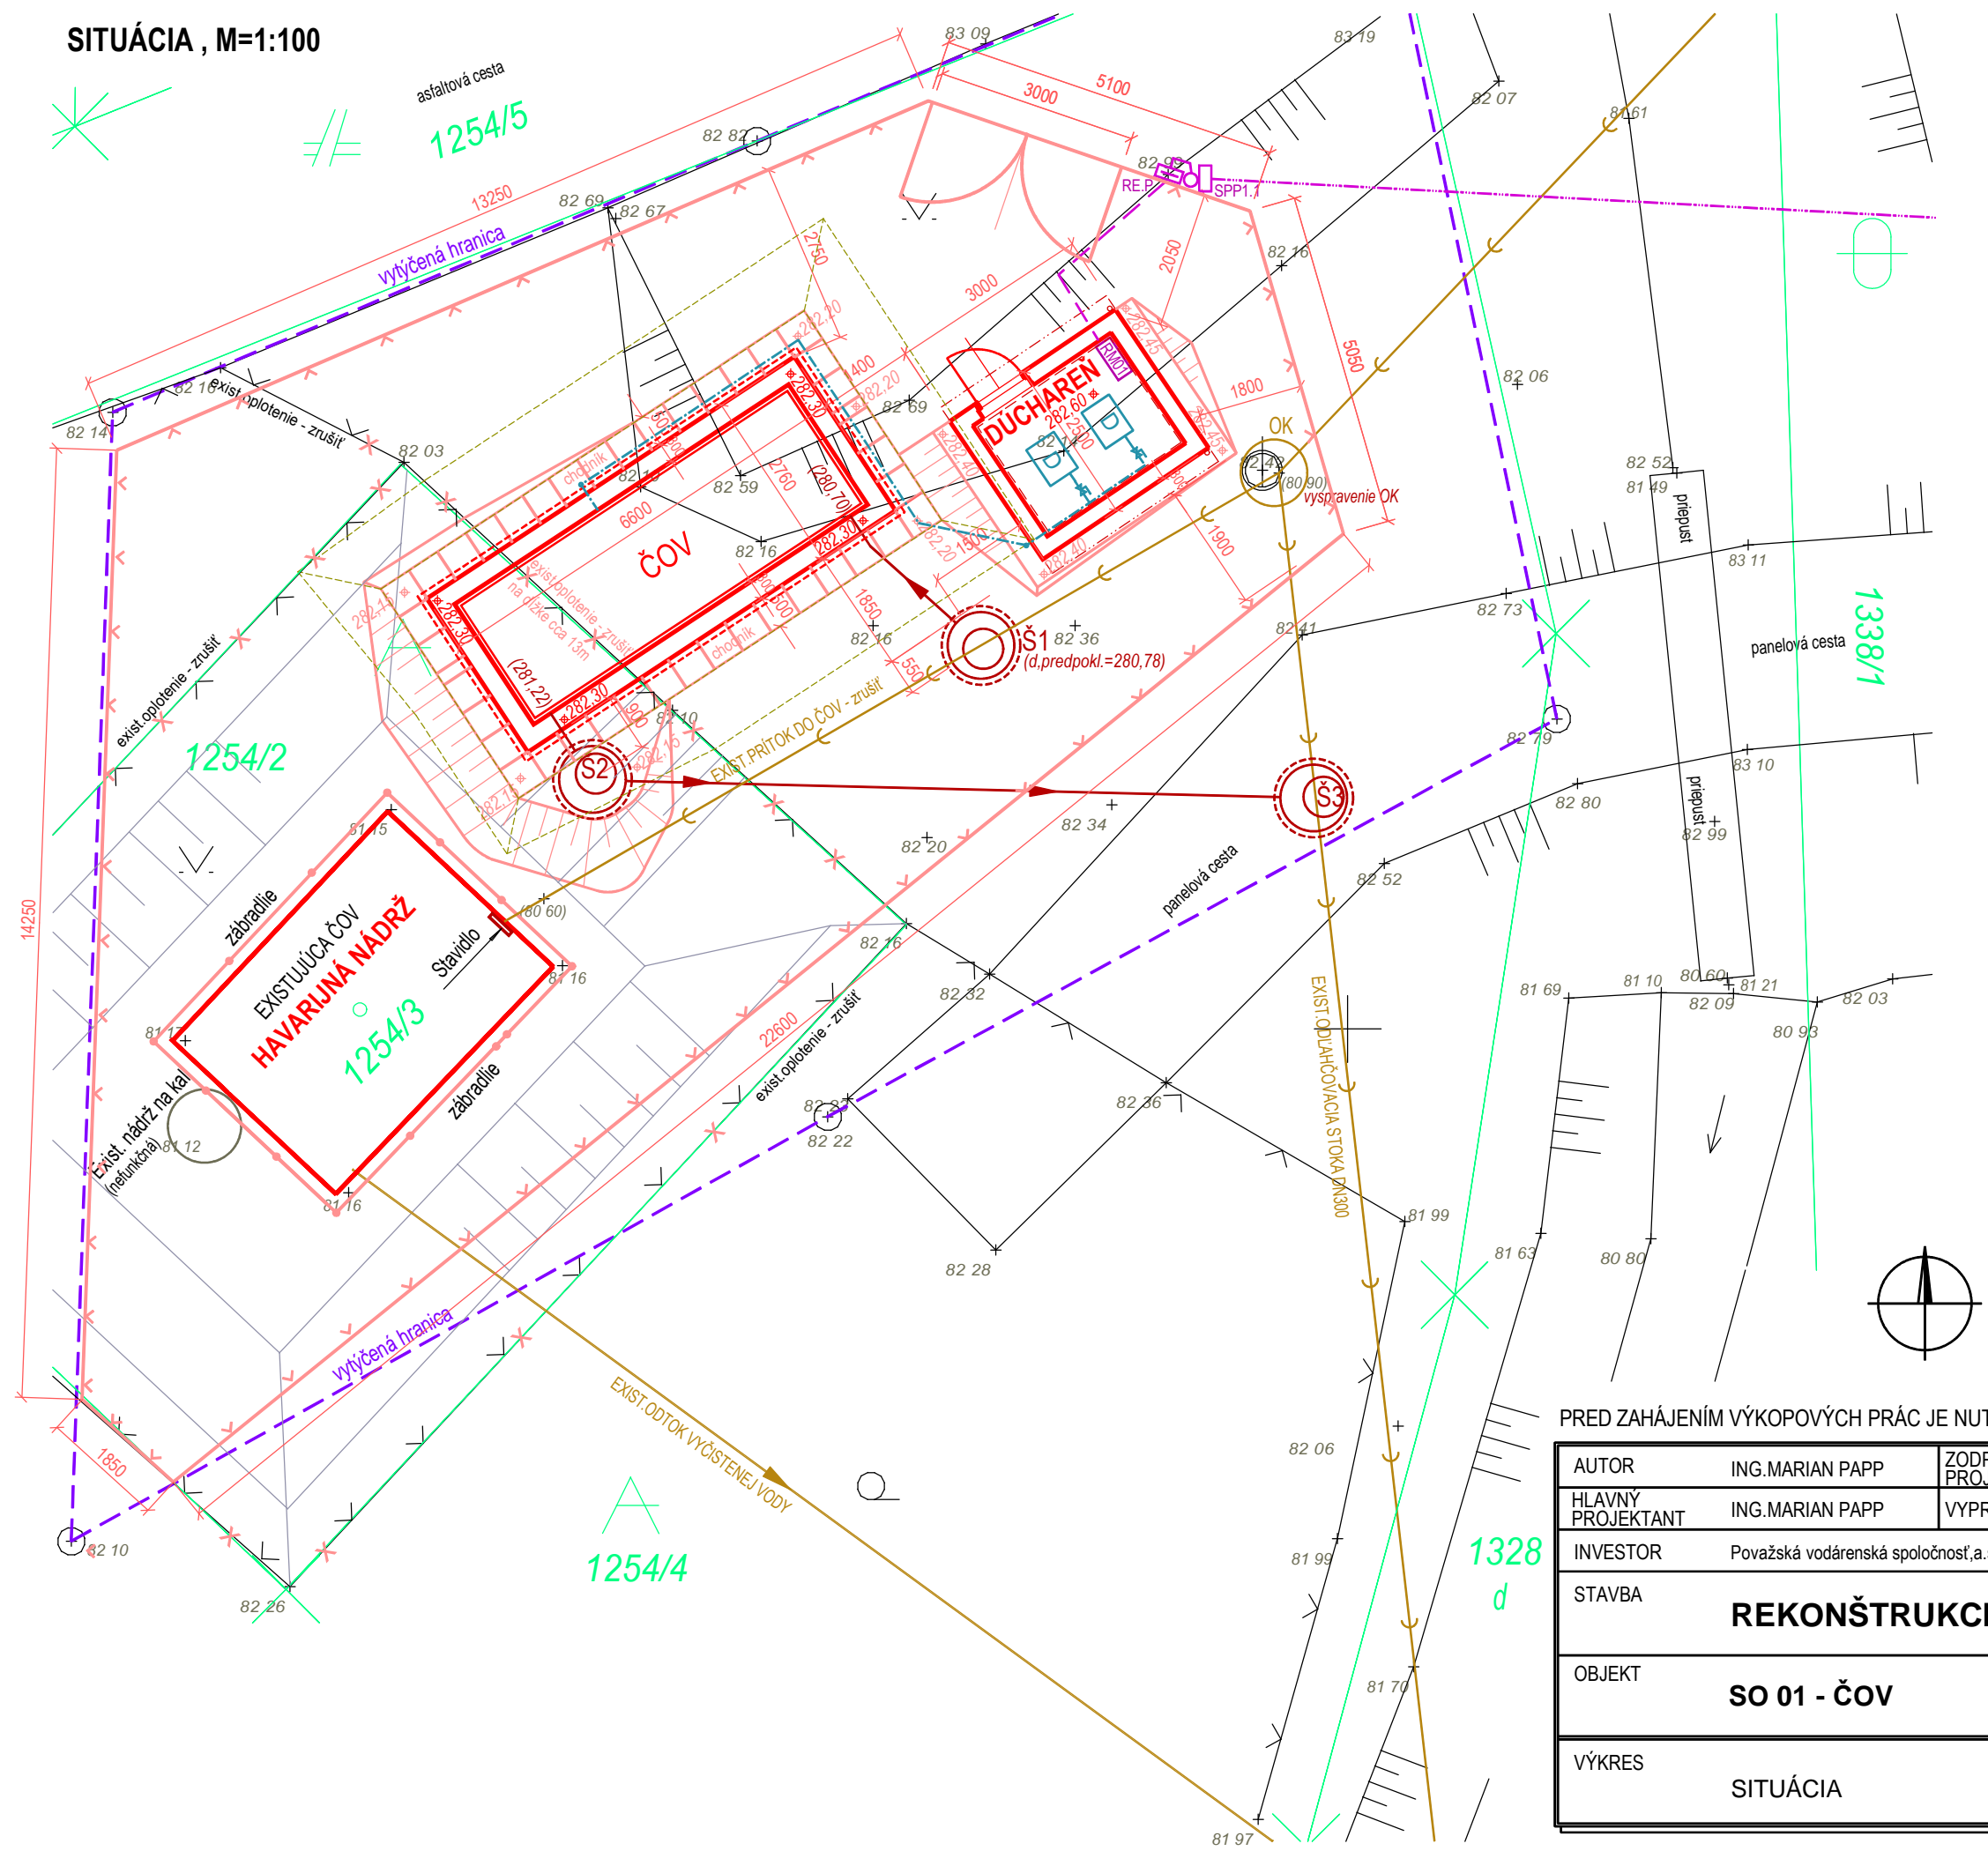

LEGENDA :

EXISTUJÚCE INŽ. SIETE A OBJEKTY :

- KANALIZÁCIA
- ODĽAĤOVACIA KOMORA
- OPLOTENIE

NAVRHOVANÉ INŽ. SIETE A OBJEKTY :

- EXIST. KANALIZÁCIA - RUŠÍ SA
- SPLAŠKOVÁ KANALIZÁCIA , potrubie PVC DN200, SN8
- KANALIZAČNÁ ŠACHTA - BETÓNOVÁ DN1000
- DÚCHADLO
- VZDUCHOVÉ POTRUBIE...PP-D63 (DN50)
- ROZVÁDZAČ (dodávka technológie ČOV)
- NN-PRÍPOJKA (vzdušná)
- NN-PRÍPOJKA (zemná)
- RE.P - ELEKTROMEROVÝ ROZVÁDZAČ
- SPP1.1 - PRÍPOJKOVÁ SKRIŇA


SO 01 - ČOV

- ŽB základová doska a obetónovanie nádrže ČOV
- ČOV s vybavením rieši PS01
- VRSTVA PODKLADNÉHO BETÓNU
- VÝKOP PRE ČOV

DÚCHARENĚ

- MUROVANÝ ZASTREŠENÝ OBJEKT
- OPLOTENIE - pozri detail - výkres č.5
- OPLOTENIE - navrhované zrušiť
- KÓTY NAVRH. UPRAVENÉHO TERÉNU
- DLAŽBA 500x500/50mm.....41ks
- bet.dlažba do piesk. lôžka hr.50mm

PRED ZAHÁJENÍM VÝKOPOVÝCH PRÁC JE NUTNÉ VYTÝČIŤ VŠETKY INŽINIERSKE SIETE

AUTOR		ING.MARIAN PAPP	ZODPOVEDNÝ PROJEKTANT		ING.MARIAN PAPP	<div>PROMPP s.r.o.</div> <div>Alexandra Rudnaya 34, 010 01 ŽILINA</div> <div>Projektová kancelária :</div> <div>Bytčická 16, 010 01 ŽILINA</div> <div>Tel.: 0903 503 748</div> <div>e-mail : prompp@ingeo.sk</div>				
HLAVNÝ PROJEKTANT		ING.MARIAN PAPP	VYPRACOVAL		ING.RÓBERT PÁRNICKÝ					
INVESTOR		Považská vodárenská spoločnosť,a.s., Nová 133, 01701 Považská Bystrica								
STAVBA						ÚČEL		PS	PROF.	
						PROFESIA		STAVEBNÉ KONŠTRUKCIE	SK	
OBJEKT						DÁTUM		06 / 2015		Č.VYK.
						MIERKA		1:100		
VÝKRES						FORMÁT		2xA4		
						Zak. čís.				