



ČOV - VÝKRES VÝKOPU
M=1:50

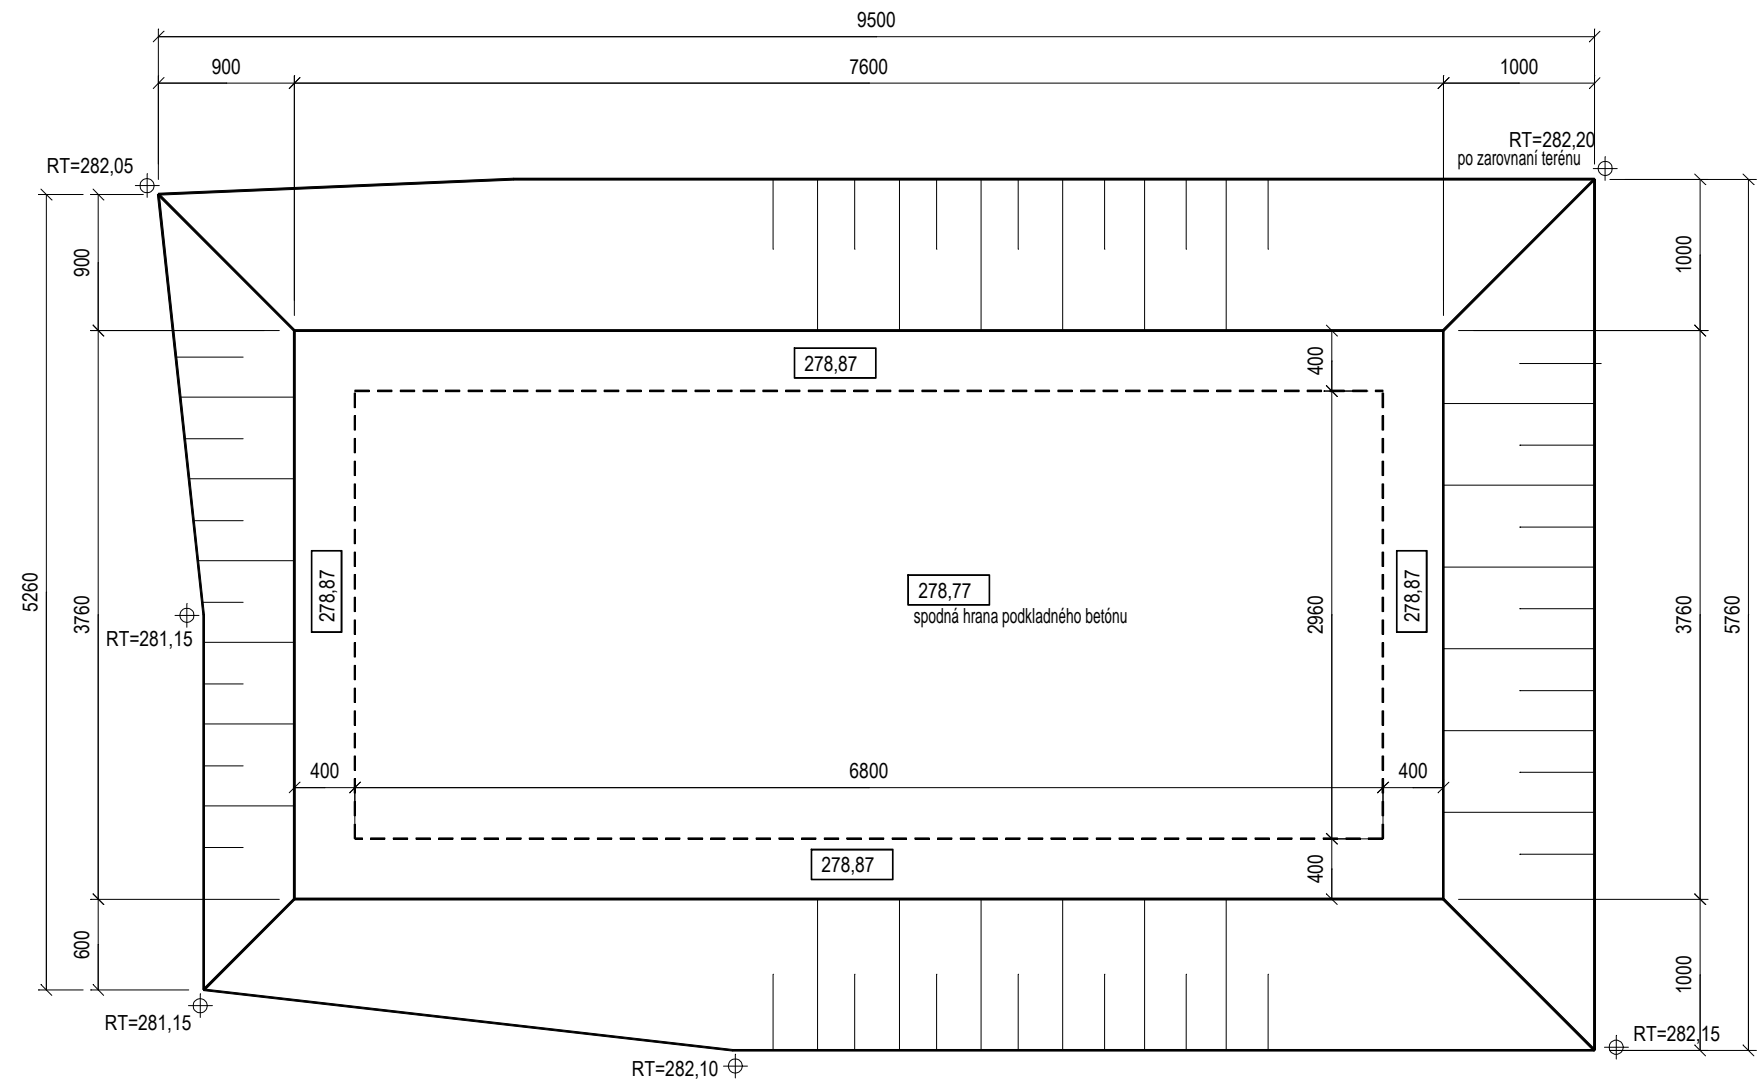

PRED ZAHÁJENÍM VÝKOPOVÝCH PRÁC JE NUTNÉ VYTÝČIŤ VŠETKY INŽINIERSKE SIETE

| | | | | | | |
|----------------------|--|--------------------------|---------------------|--|-------------------------|-----------|
| AUTOR | ING.MARIAN PAPP | ZODPOVEDNÝ PROJEKTANT | ING.MARIAN PAPP |  PROMPP s.r.o. | | |
| HLAVNÝ PROJEKTANT | ING.MARIAN PAPP | VYPRACOVAL | ING.RÓBERT PÁRNICKÝ | Alexandra Rudnaya 34, 010 01 ŽILINA Projektová kancelária : Bytčická 16, 010 01 ŽILINA Tel.: 0903 503 748 e-mail : prompp@ingeo.sk | | |
| INVESTOR | Považská vodárenská spoločnosť,a.s., Nová 133, 01701 Považská Bystrica | | | | | |
| STAVBA | REKONŠTRUKCIA ČOV UDIČA II | | | ÚČEL | PS | PROF. |
| OBJEKT | | | | PROFESIA | STAVEBNÉ KONŠTRUKCIE | SK |
| | SO 01 - ČOV | | | DÁTUM | 06 / 2015 | |
| | | | | MIERKA | 1:50 | |
| VÝKRES | ČOV - Výkres výkopu | | | FORMÁT | 2xA4 | 3 |
| | | | | Zak. čís. | | |