

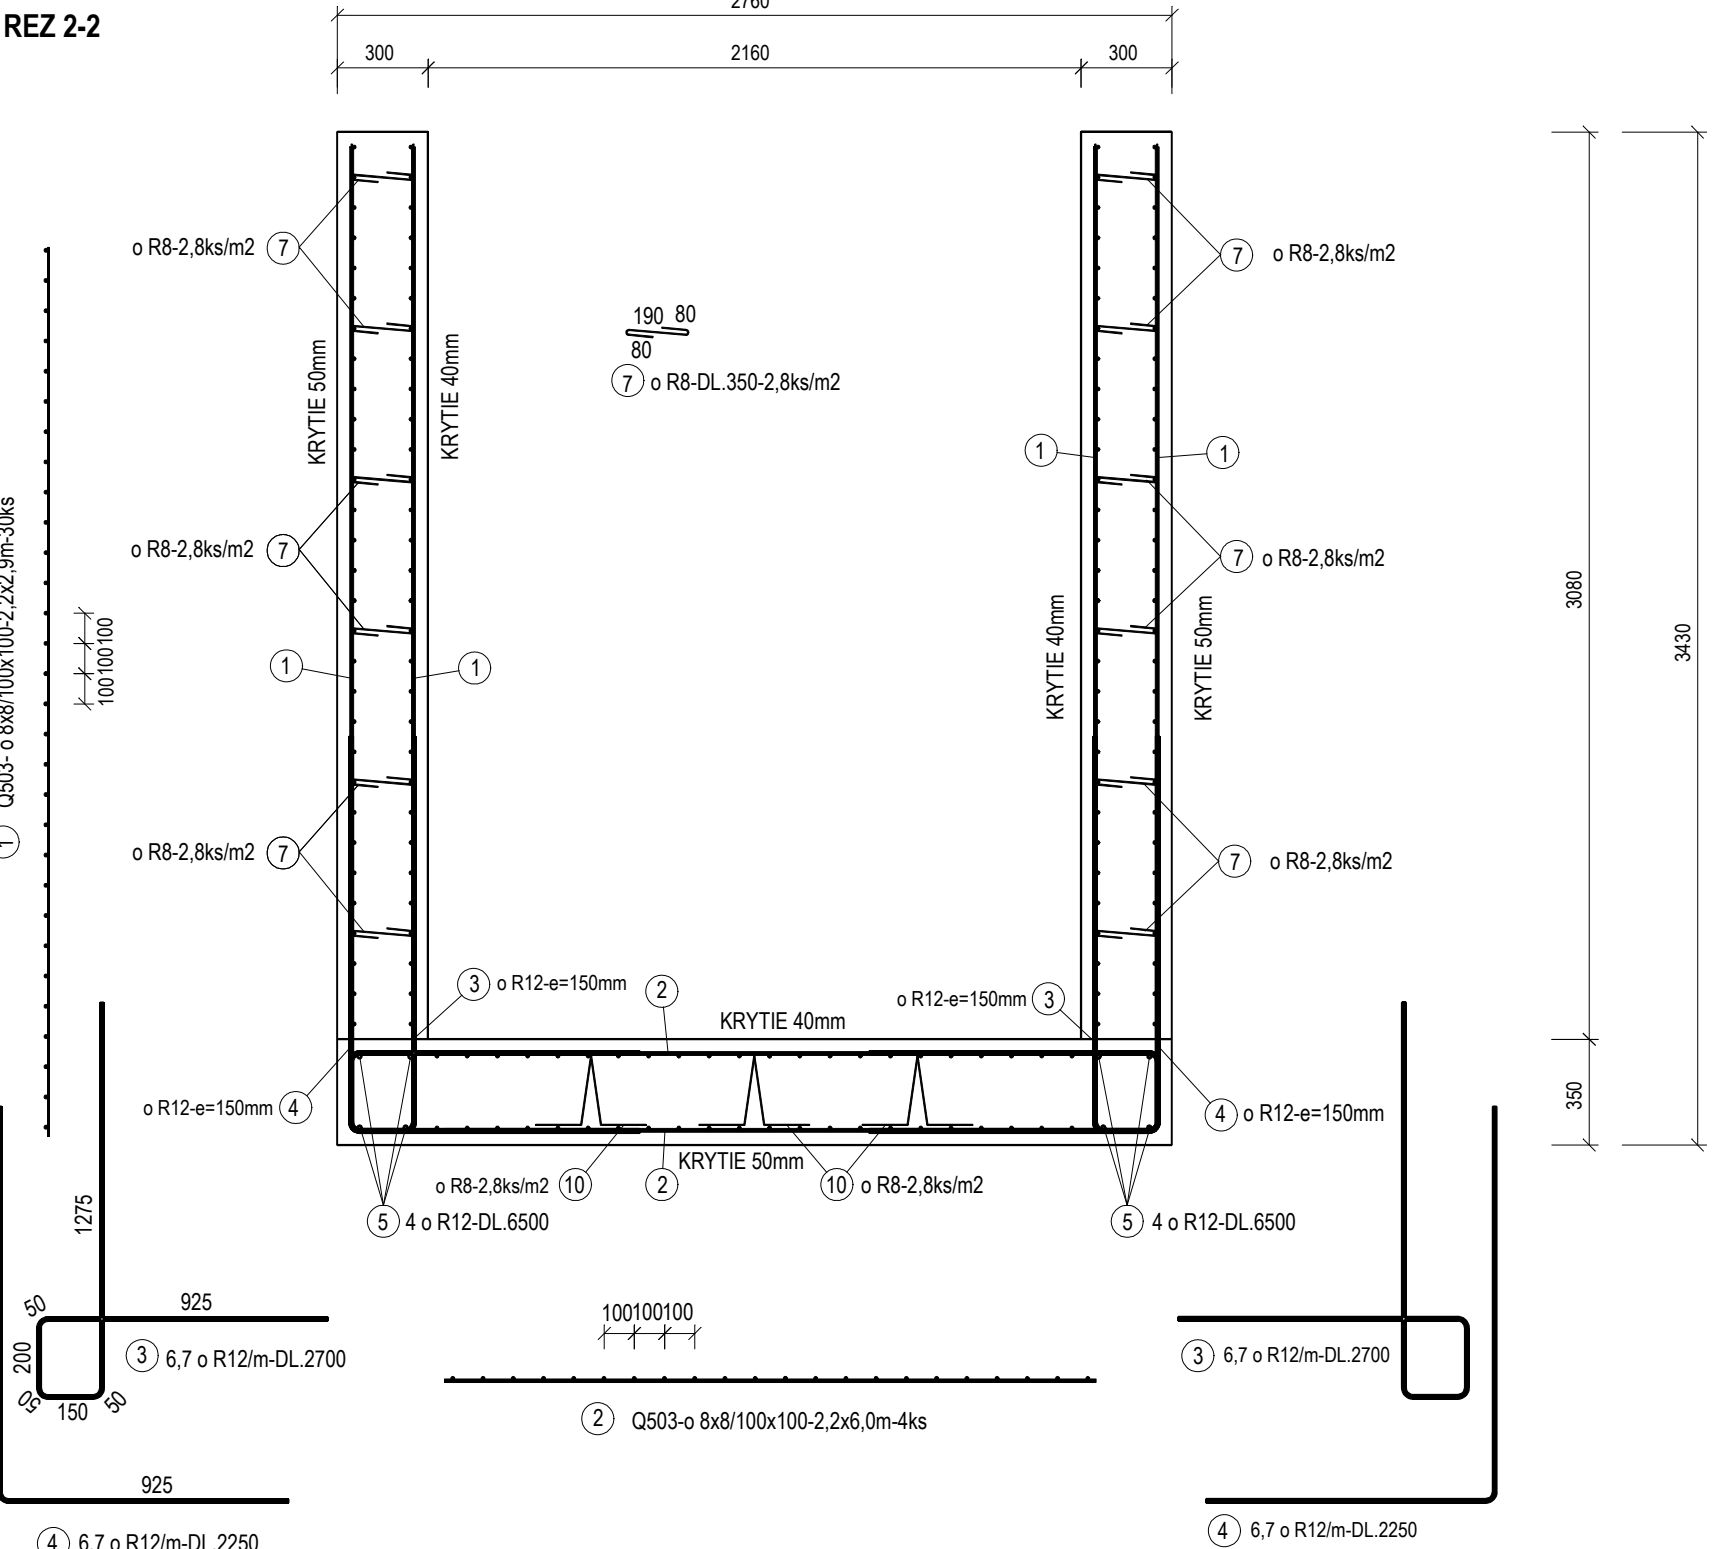


ČOV - VÝKRES VÝSTUŽE, M=1:25

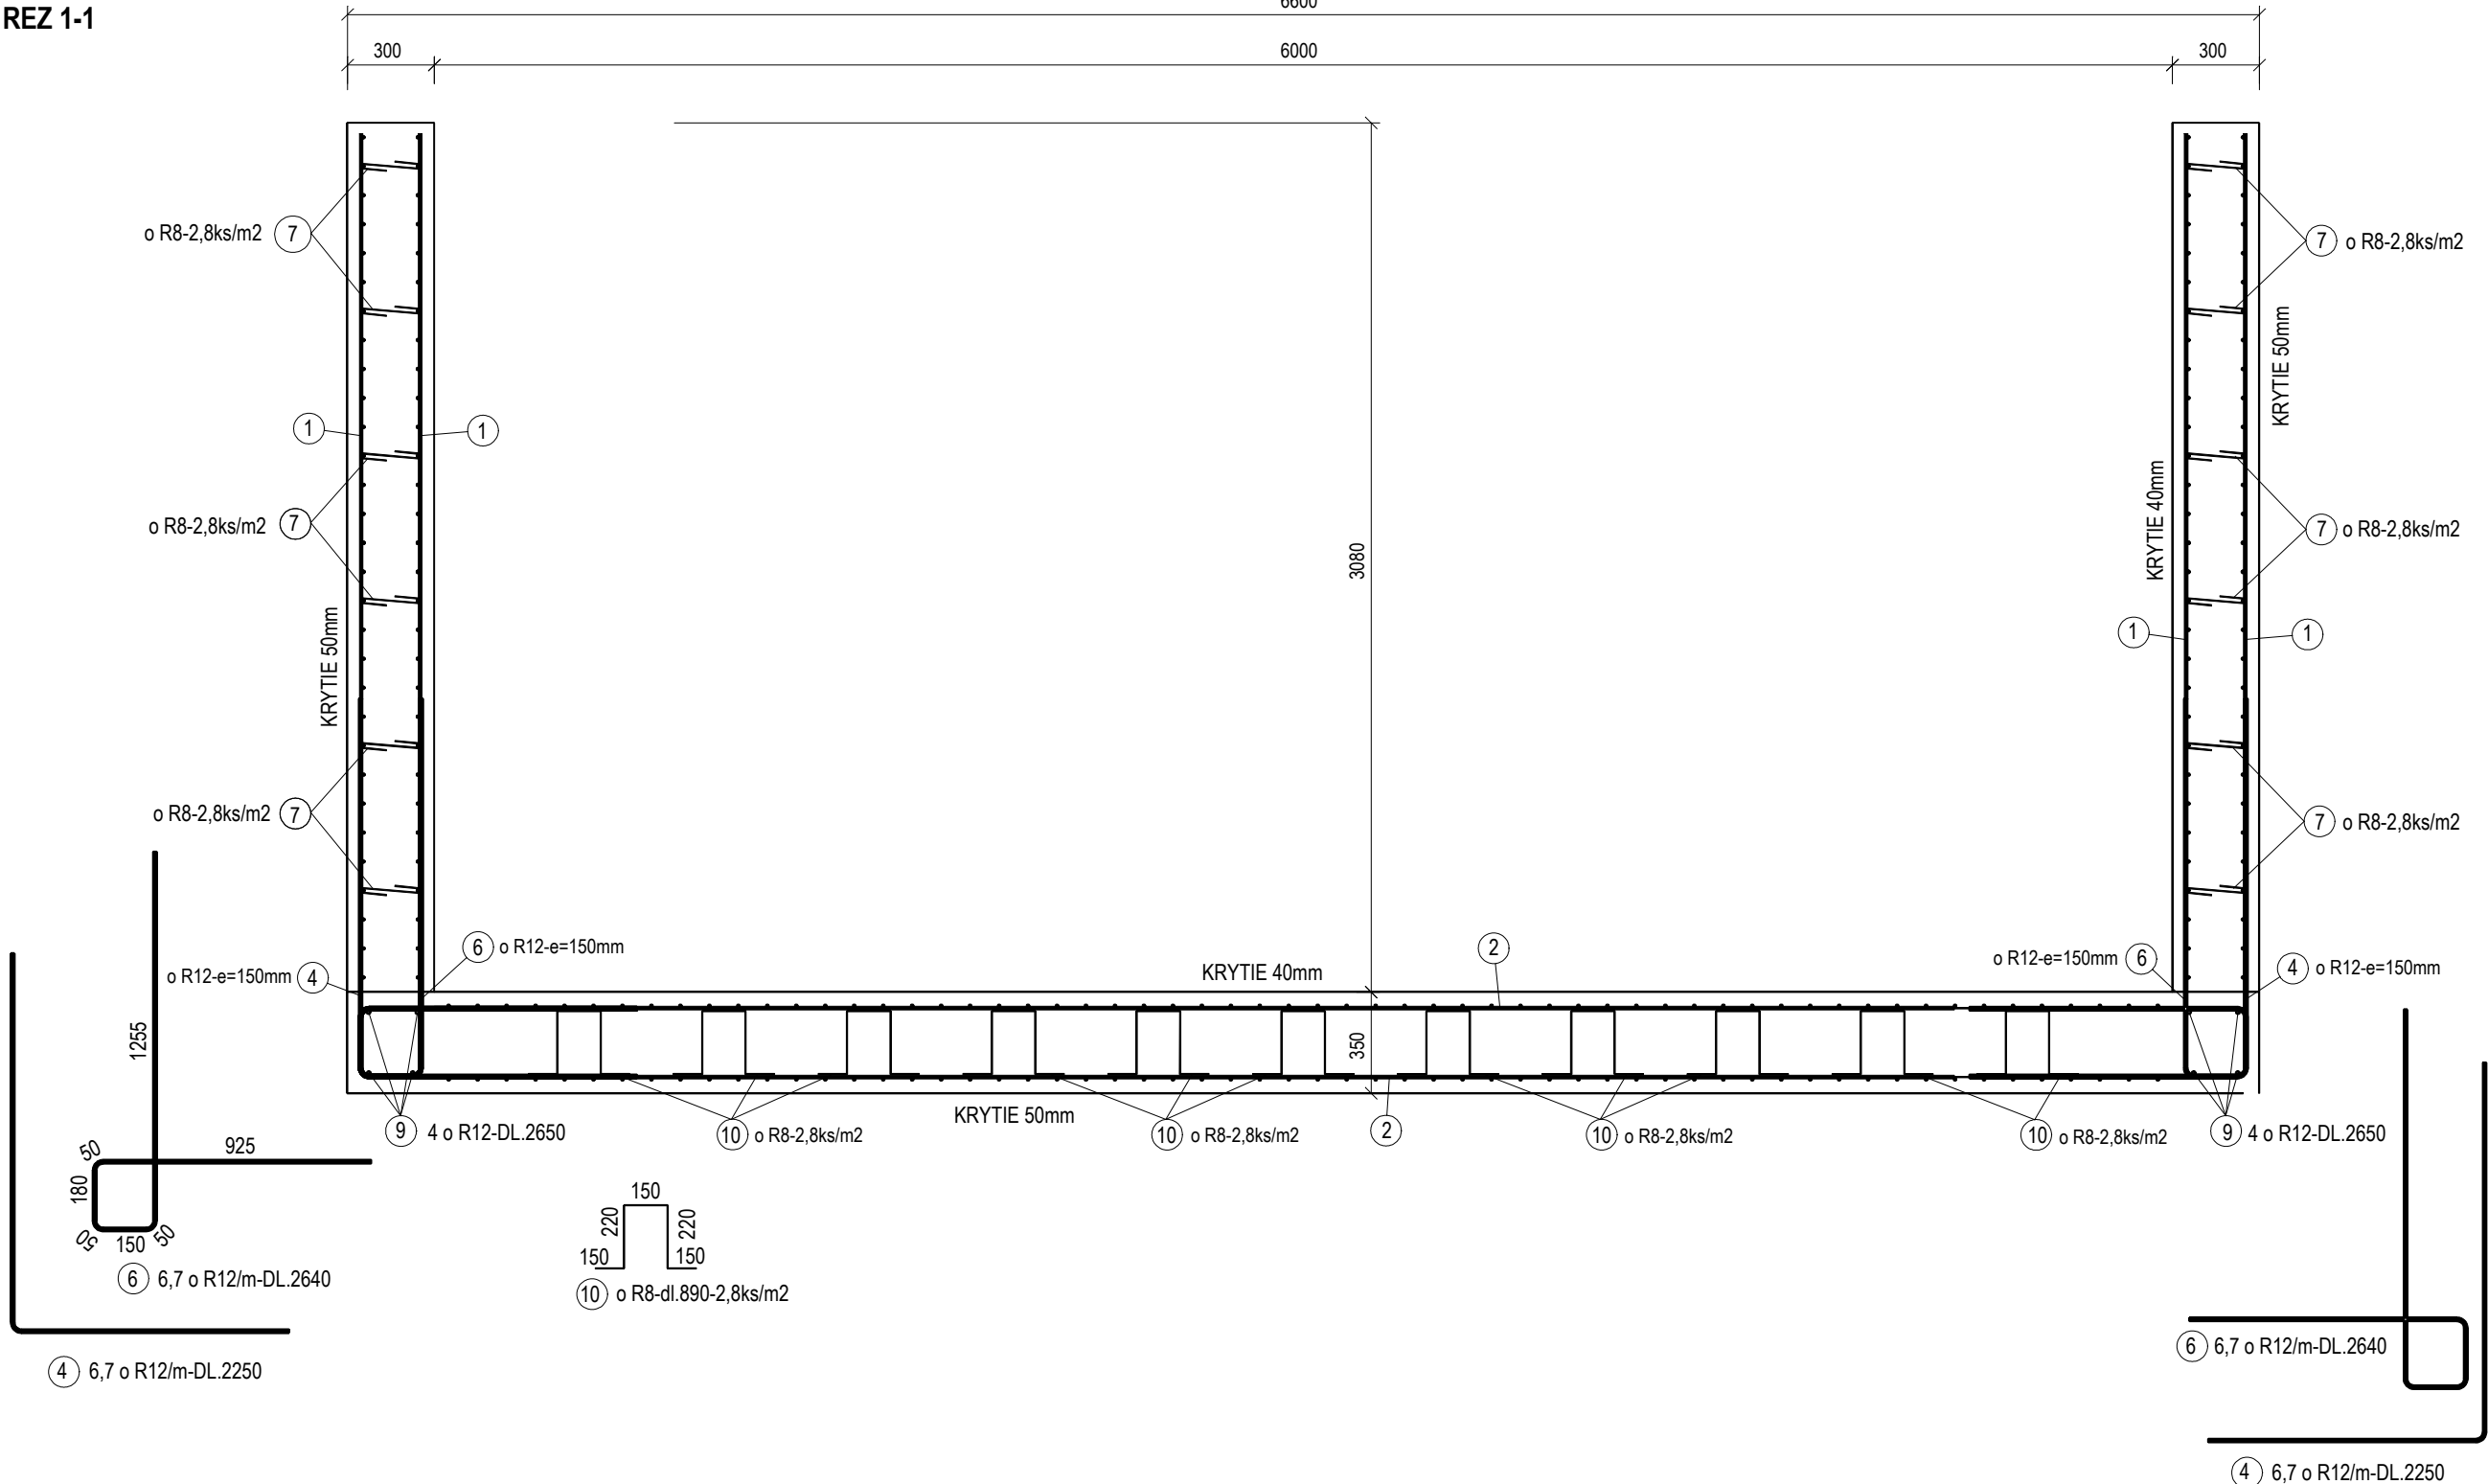

PÔDORYS

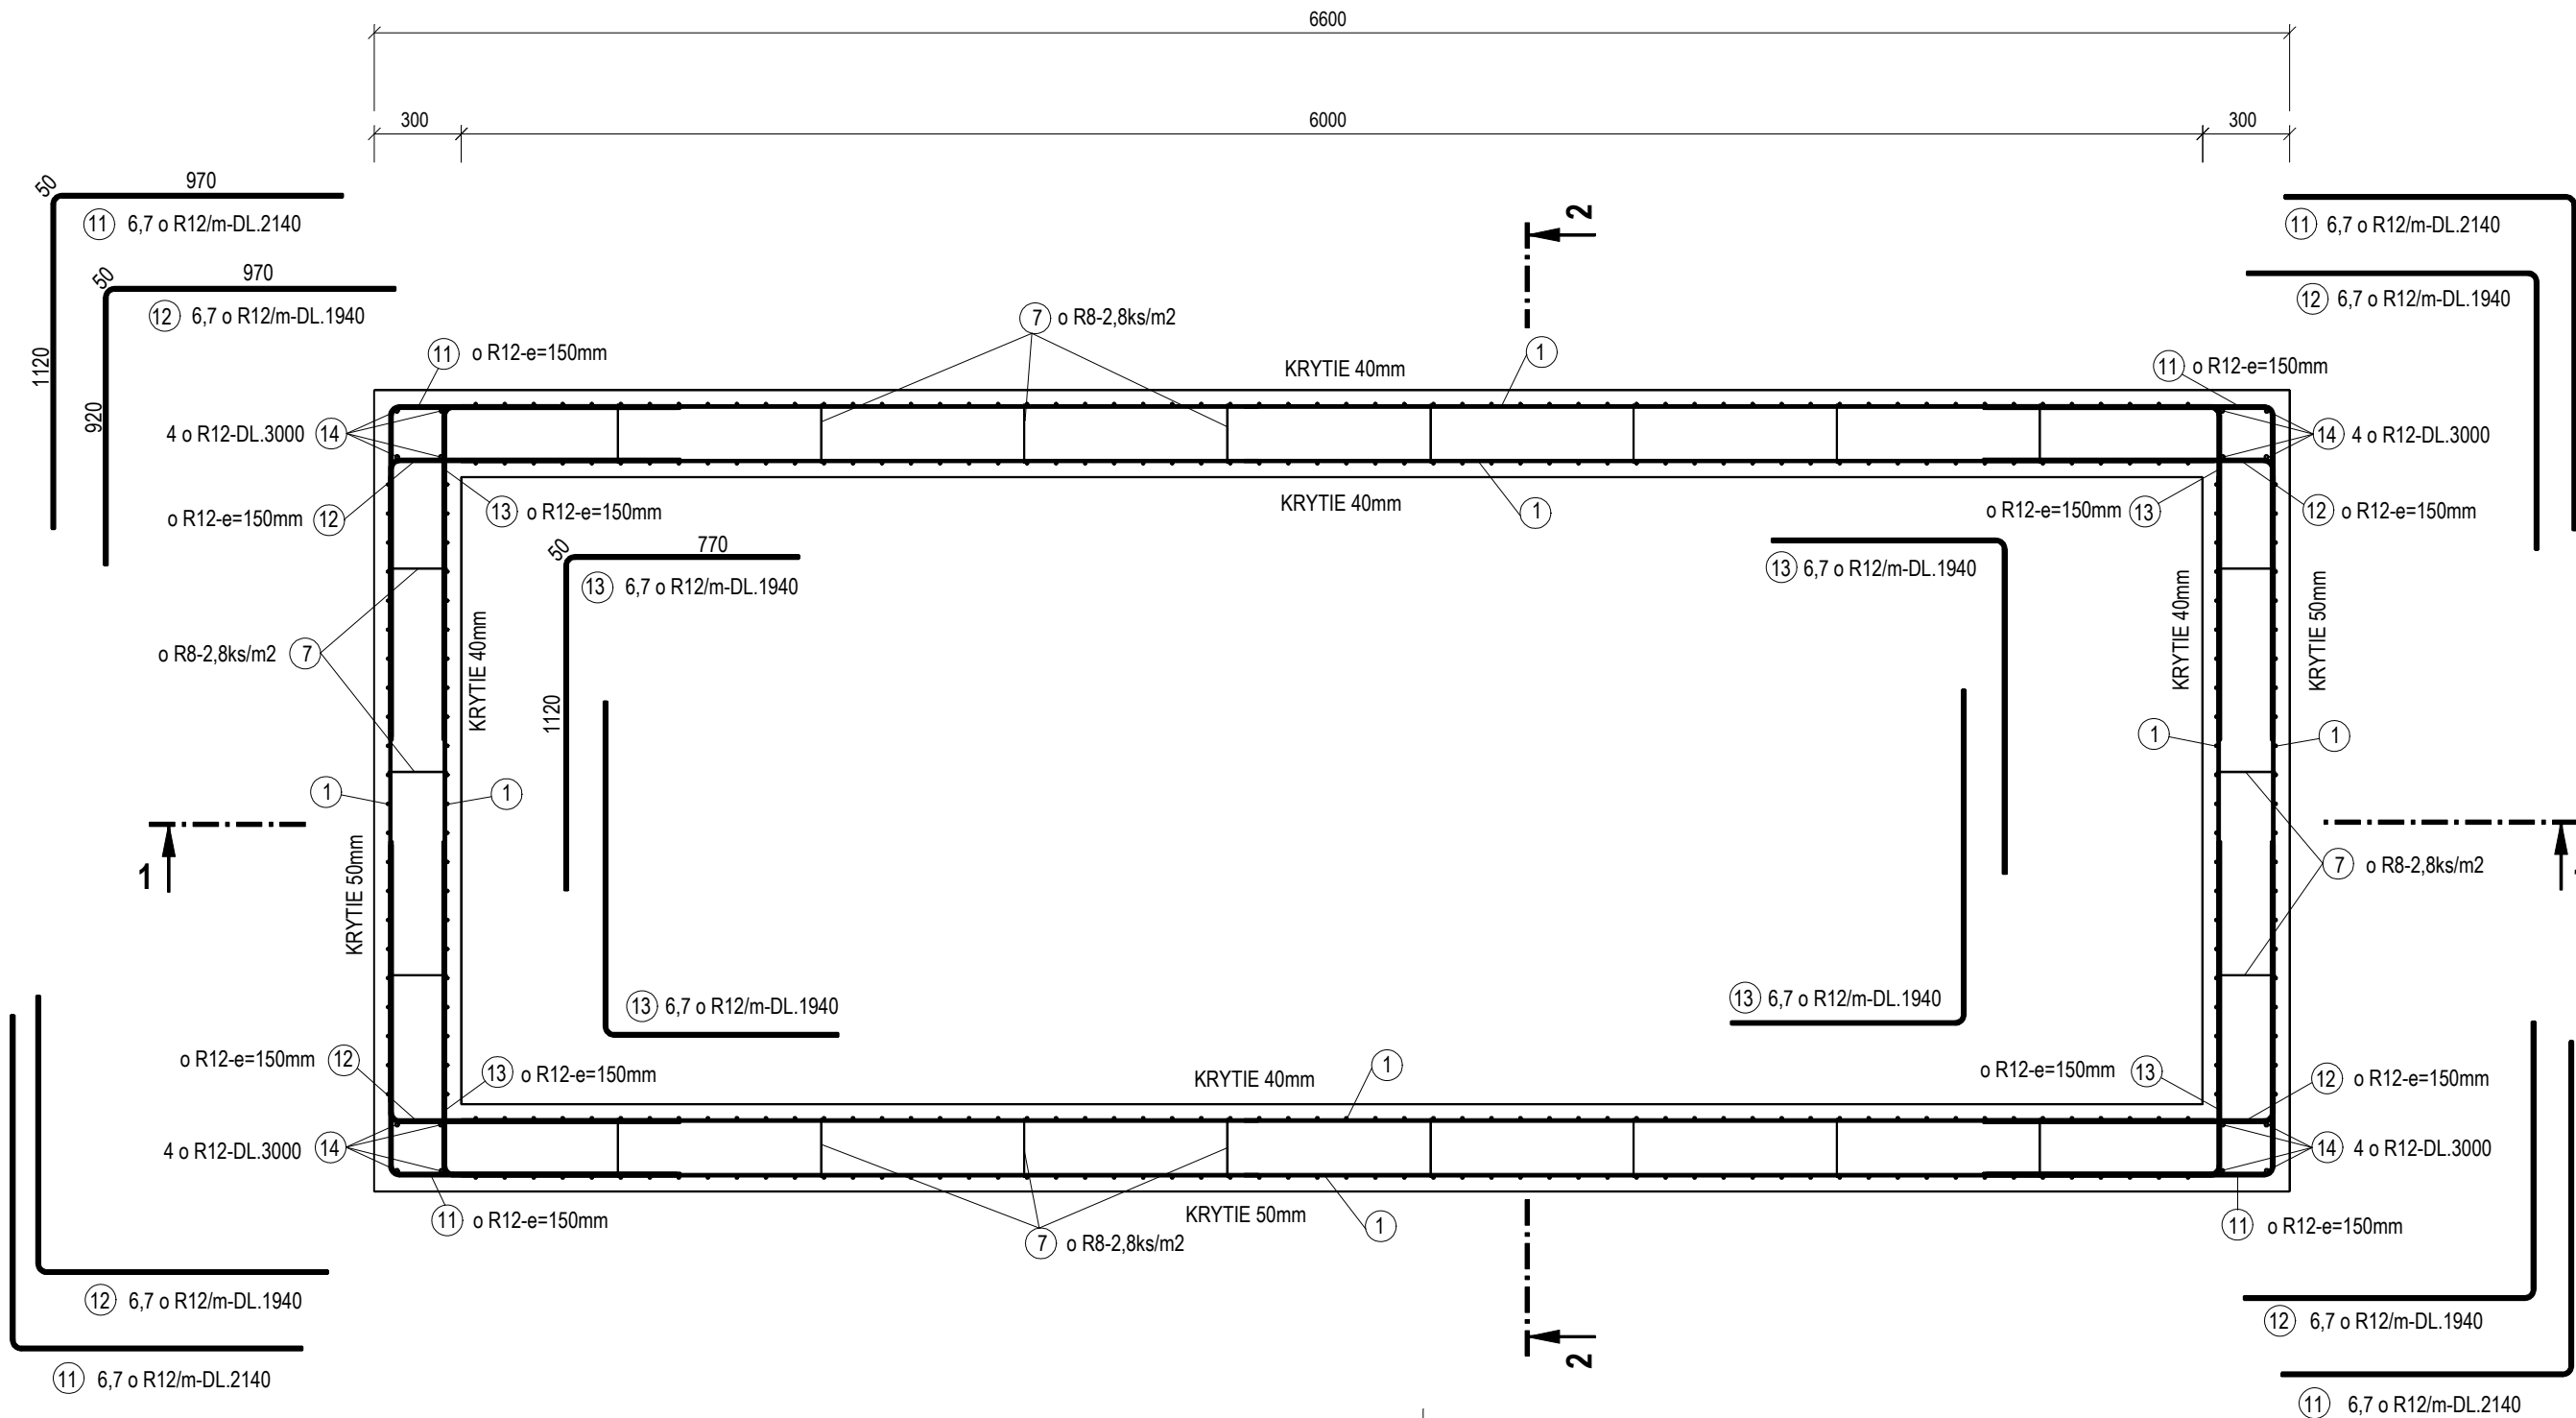


Výkaz výstuže						
označenie	Φ[mm]	dĺžka [m]	ks	R 10 505		
				sietovina Q 503	R 8	R 12
1	Q 503			139,50m²		
2	Q 503			38,80m²		
3	12	2,7	80			216
4	12	2,25	110			247,5
5	12	6,5	8			52
6	12	2,64	30			79,2
7	8	0,35	138		48,3	
9	12	2,65	8			21,2
10	8	0,89	36		32,04	
11	12	2,14	88			188,32
12	12	1,94	88			170,72
13	12	1,94	88			170,72
14	12	3,00	16			48
dĺžka			m	173,30	80,34	1193,66
Hmotnosť			1m/kg	7,890	0,395	0,888
Spolu			kg	1367,34	31,73	1059,97
Celková hmotnosť ocele				kg	2459,04	

-PRI BETONÁŽI DO STIEN NÁDRŽE ZABETÓNOVAŤ KRÁTKE KUSY POTRUBÍ PRÍTOKU A ODTOKU
-VÝŠKOVÉ OSADENIE PRÍVODU VZDUCHU A CHRÁNIČKY PRE ELEKTR.KÁBLE UPRESNÍ DODÁVATEĽ ČOV NA STAVBE

BETÓN STN EN 206-1 C25/30-XC2,XF2(SK)-CI 0,4-Dmax16-S3
OCEĽ B 500B - 10505(R)
SIEŤOVINA - Q 503 o 8x8/100x100-PREKRYTIE min.3 OKA

Krytie výstuže - pri vonkajšom povrchu 50 mm
- pri vnútornom povrchu 40 mm

PRED ZAHÁJENÍM VÝKOPOVÝCH PRÁČ JE NUTNÉ VYTÝČIŤ VŠETKY INŽINIERSKE SIETE

AUTOR	ING.MARIAN PAPP	ZODPOVEDNÝ PROJEKTANT	ING.MARIAN PAPP	<div> PROMPP s.r.o.</div> <div>Alexandra Rudnaya 34, 010 01 ŽILINA</div> <div>Projektová kancelária :</div> <div>Bytčická 16, 010 01 ŽILINA</div> <div>Tel.: 0903 503 748</div> <div>e-mail: prompp@ingeo.sk</div>		
HLAVNÝ PROJEKTANT	ING.MARIAN PAPP	VYPRACOVAL	ING.RÓBERT PÁRNICKÝ			
INVESTOR	Považská vodárenská spoločnosť,a.s., Nová 133, 01701 Považská Bystrica					
STAVBA	REKONŠTRUKCIA ČOV UDIČA II			ÚČEL	PS	PROF.
OBJEKT				PROFESIA	STATIKA	ST
VÝKRES	SO 01 - ČOV ČOV - Výkres výstuže			DÁTUM	06 / 2015	
				MIERKA	1:25	
				FORMÁT	6xA4	7
				Zak. čís.		