

RASTLÝ TERÉN —————
UPRAVENÝ TERÉN - - - - -

HĹBKA VÝKOPU

KÓTA DNA POTRUBIA

KÓTA DNA VÝKOPU

KÓTA UPRAVENÉHO TERÉNU

KÓTA RASTLÉHO TERÉNU


ZROVNÁVACIA ROVINA 269.00 m n.m.

STANIČENIE [km,m]

SKLON[promile] - DĚŽKA [m]

PROFIL [mm] - MATERIÁL - DĚŽKA [m]


KAPACITNÝ PRIETOK [l/s], RÝCHLOSŤ [m/s]

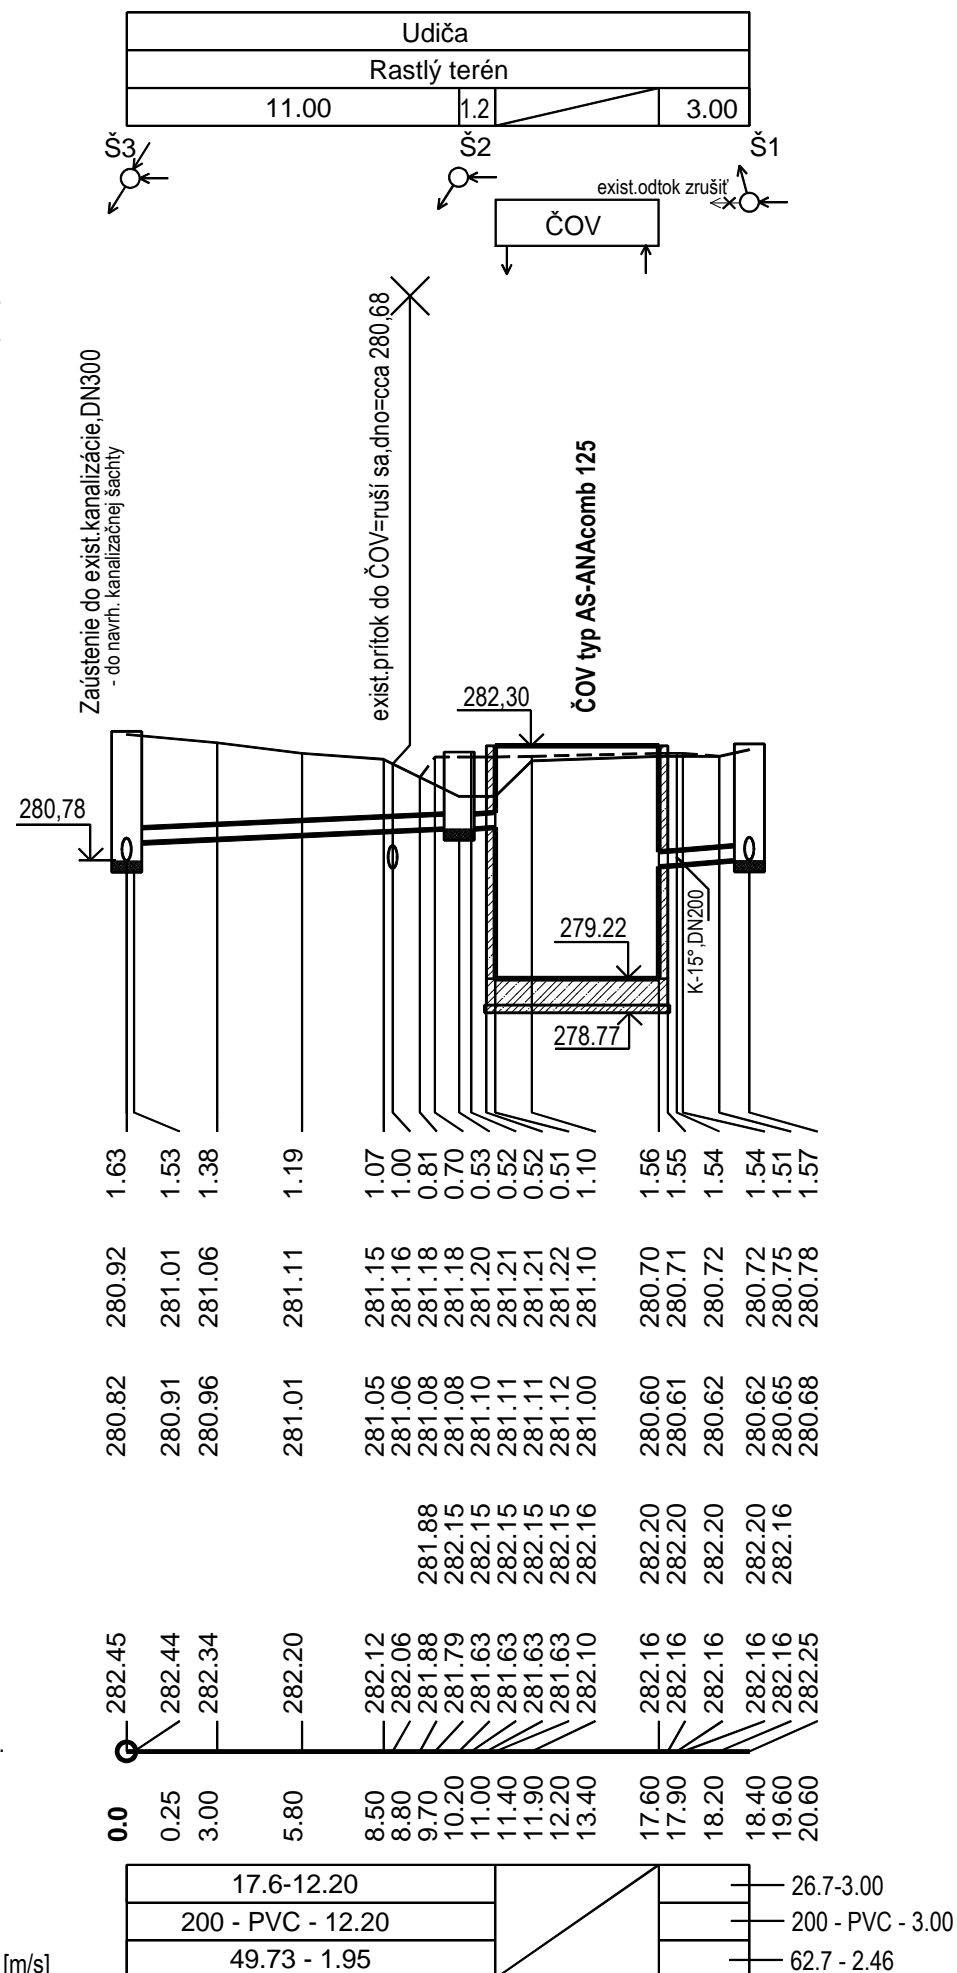

LEGENDA :

Š1,2 - kanalizačná šachta - prefabrikovaná DN1000
K - PVC koleno (KGB),DN200

PRED ZAHÁJENÍM VÝKOPOVÝCH PRÁC JE NUTNÉ VYTÝČIŤ VŠETKY INŽINIERSKE SIETE

| | | | | | | | | |
|--|--|--|--------------------------|---------------------|---|-----------------------|-------|--------|
| AUTOR | | ING.MARIAN PAPP | ZODPOVEDNÝ PROJEKTANT | ING.MARIAN PAPP | <div> PROMPP S.r.o.</div> <div>Alexandra Rudnaya 34, 010 01 ŽILINA</div> <div>Projektová kancelária : Bytčická 16, 010 01 ŽILINA</div> <div>Tel.: 0903 503 748 e-mail : prompp@ingeo.sk</div> | | | |
| HLAVNÝ PROJEKTANT | | ING.MARIAN PAPP | VYPRACOVAL | ING.RÓBERT PÁRNICKÝ | | | | |
| INVESTOR | | Považská vodárenská spoločnosť,a.s., Nová 133, 01701 Považská Bystrica | | | | | | |
| STAVBA REKONŠTRUKCIA ČOV UDIČA II | | | | | ÚČEL | PS | PROF. | |
| | | | | | PROFESIA | VODNÉ HOSPODÁRSTVO | VH | |
| OBJEKT SO 02 - PREPOJOVACIE POTRUBIE | | | | | DÁTUM | 06 / 2015 | | Č.VYK. |
| | | | | | MIERKA | 1:250/100 | | |
| VÝKRES POZDĽŽNÝ PROFIL | | | | | FORMÁT | 2xA4 | | 2 |
| | | | | | Zak. čís. | | | |