


SCHEMA ROZVODU

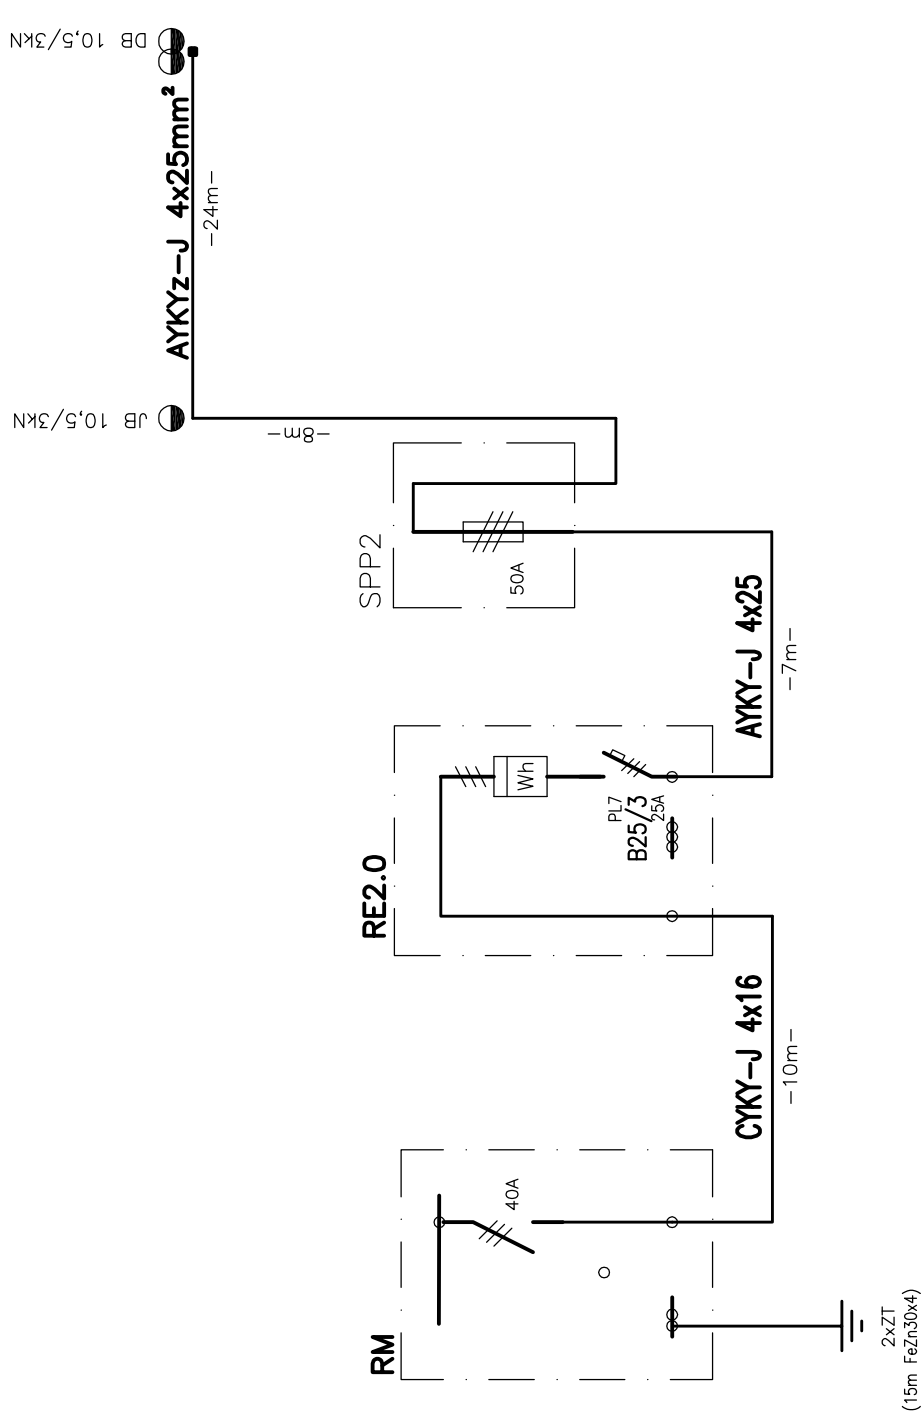


ROZVODNÁ SÚSTAVA: 3PEN str. 50HZ, 400V / TN-C

Ochrana neživých častí pred Nebezpečným dotykovým napätím

samočinným odpojením od zdroja

Hlavný manažer projektu:		Ing. Marán Papp	
GENERÁLNY PROJEKTANT STAVBY			
VYPRACOVAL Ing. Štefan Binó		ZODP.PROJ.PROFESIE Ing. Štefan Binó	ZODP.PROJ.STAVBY Ing. Marán Papp
OKRES: Považská Bystrica		OBEC: Udiča	
STAVEBNÍK: Považská vodárenská spoločnosť,a.s., Nová 133, 01701 Považská Bystrica			
STAVBA: Rekonštrukcia ČOV Udiča II			
SO 03 – Prípojka NN			
		2015/15	
ZAK.ČÍSLO:			
ARCHIVNÉ ČÍSLO		Č.VYKRESU	
15ez15		102	
Schéma rozvodu			

 PROMPP s.r.o. Alexandra Rudnaya 34, 010 01 ŽILINA Projektová kancelária : Bytčická 16, 010 01 ŽILINA Tel.: 0903 503 748 , 0948 300 469 e-mail : prompp@ingo.sk	
Ing. Štefan BINÓ autorizovaný inžinier ELEKTRICKE ZARIADENIA Jaseňová 34 01007 ŽILINA Tel: 0903 503 744 E-mail: bino@bino.sk	
FORMAT	2 A4
DÁTUM	23.06.2015
STUPEŇ	DSP/DRS
MERITKO	1:50
ZAK.ČÍSLO:	