



VYTYČOVACÍ VÝKRES , M=1:100

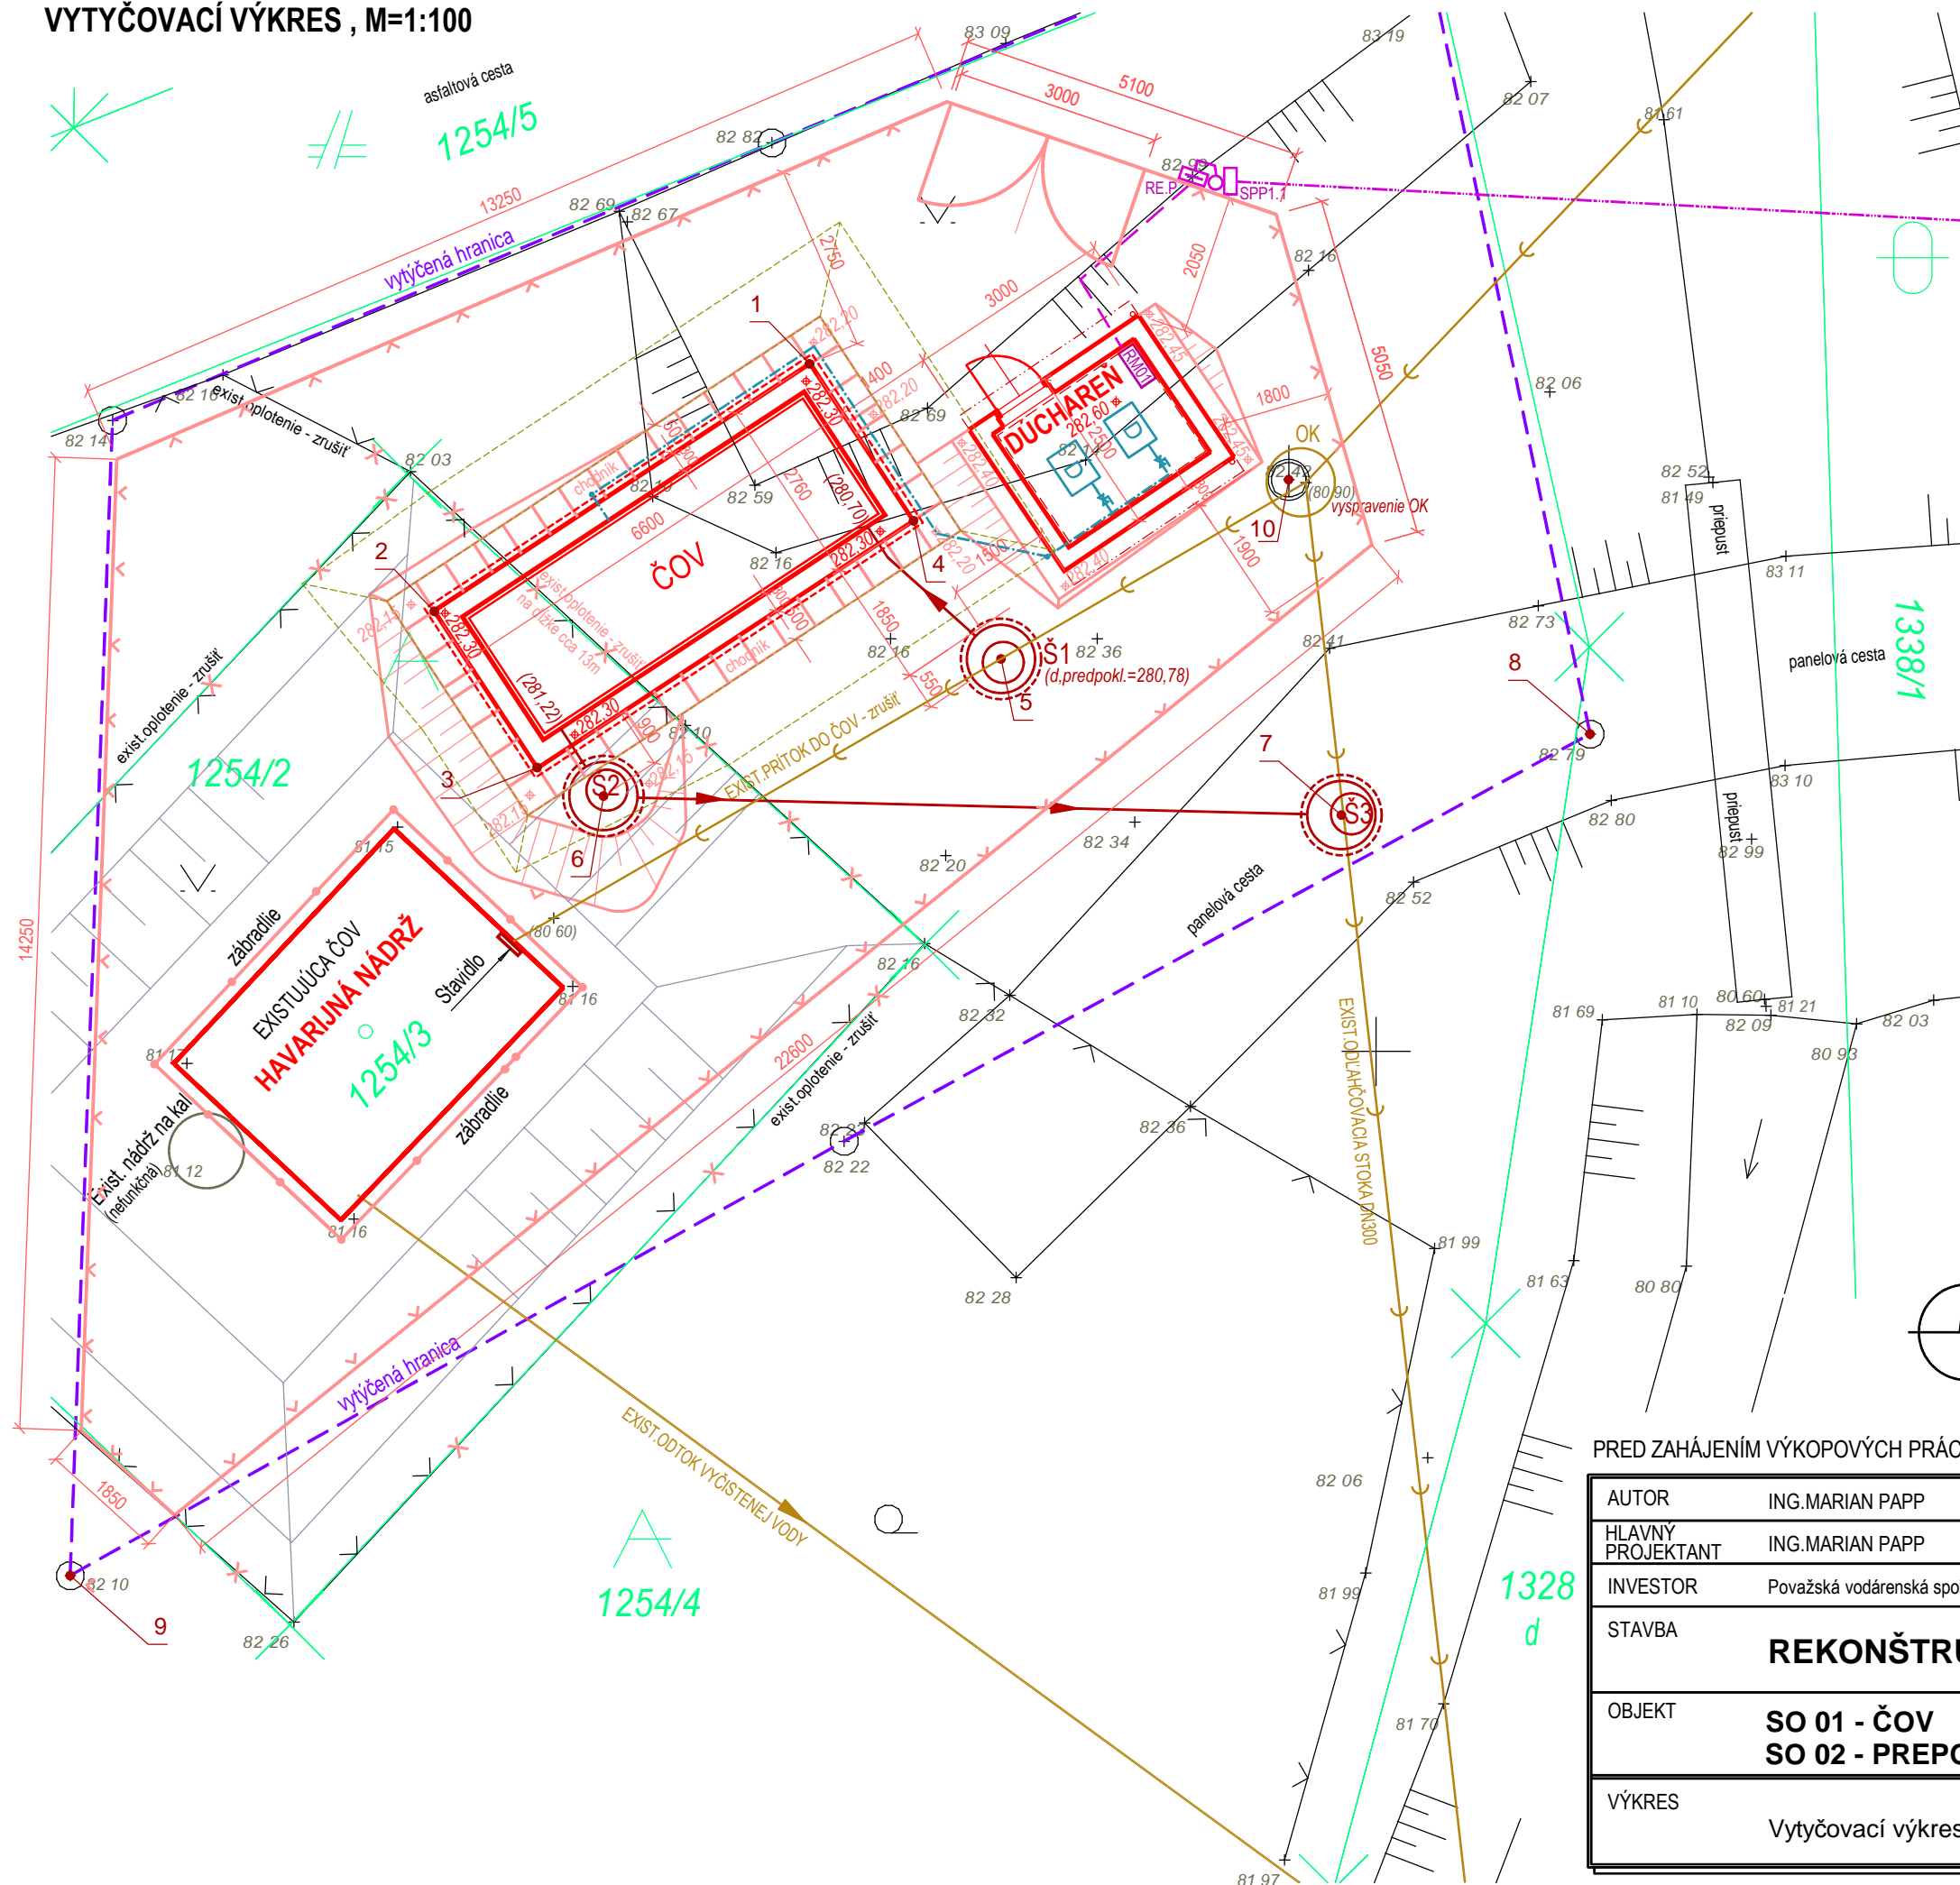

VÝPIS SÚRADNÍC VYTYČOVACÍCH BODOV:

č.b.	X [m]	Y [m]	Popis
1	-468283.2988	-1176814.9168	roh ČOV - kraj obetónovania
2	-468288.8132	-1176818.5432	roh ČOV - kraj obetónovania
3	-468287.2967	-1176820.8493	roh ČOV - kraj obetónovania
4	-468281.7823	-1176817.2228	roh ČOV - kraj obetónovania
5	-468280.4987	-1176819.2488	šachta Š1 - stred
6	-468286.329	-1176821.2595	šachta Š2 - stred
7	-468275.5055	-1176821.5381	šachta Š3 - stred
8	-468271.86	-1176820.35	Vytýčená hranica
9	-468294.15	-1176832.69	Vytýčená hranica
10	-468276.28	-1176816.62	odľahčovacia komora - stred poklopu

PRED ZAHÁJENÍM VÝKOPOVÝCH PRÁC JE NUTNÉ VYTÝČIŤ VŠETKY INŽINIERSKE SIETE

AUTOR		ING.MARIAN PAPP	ZODPOVEDNÝ PROJEKTANT	ING.MARIAN PAPP	<div></div> <div>Alexandra Rudnaya 34, 010 01 ŽILINA</div> <div>Projektová kancelária :</div> <div>Bytčická 16, 010 01 ŽILINA</div> <div>Tel.: 0903 503 748</div> <div>e-mail: prompp@ingeo.sk</div>						
HLAVNÝ PROJEKTANT		ING.MARIAN PAPP	VYPRACOVAL	ING.RÓBERT PÁRNICÝ							
INVESTOR								Považská vodárenská spoločnosť,a.s., Nová 133, 01701 Považská Bystrica			
STAVBA					REKONŠTRUKCIA ČOV UDIČA II			ÚČEL	PS	PROF.	
								PROFESIA	STAVEBNÉ KONŠTRUKCIE	SK	
OBJEKT					SO 01 - ČOV SO 02 - PREPOJOVACIE POTRUBIE			DÁTUM	06 / 2015		Č.VYK.
								MIERKA	1:100		
VÝKRES					Vytyčovací výkres			FORMÁT	2xA4		
								Zak. čís.			