



CELKOVÁ SITUÁCIA , M=1:500

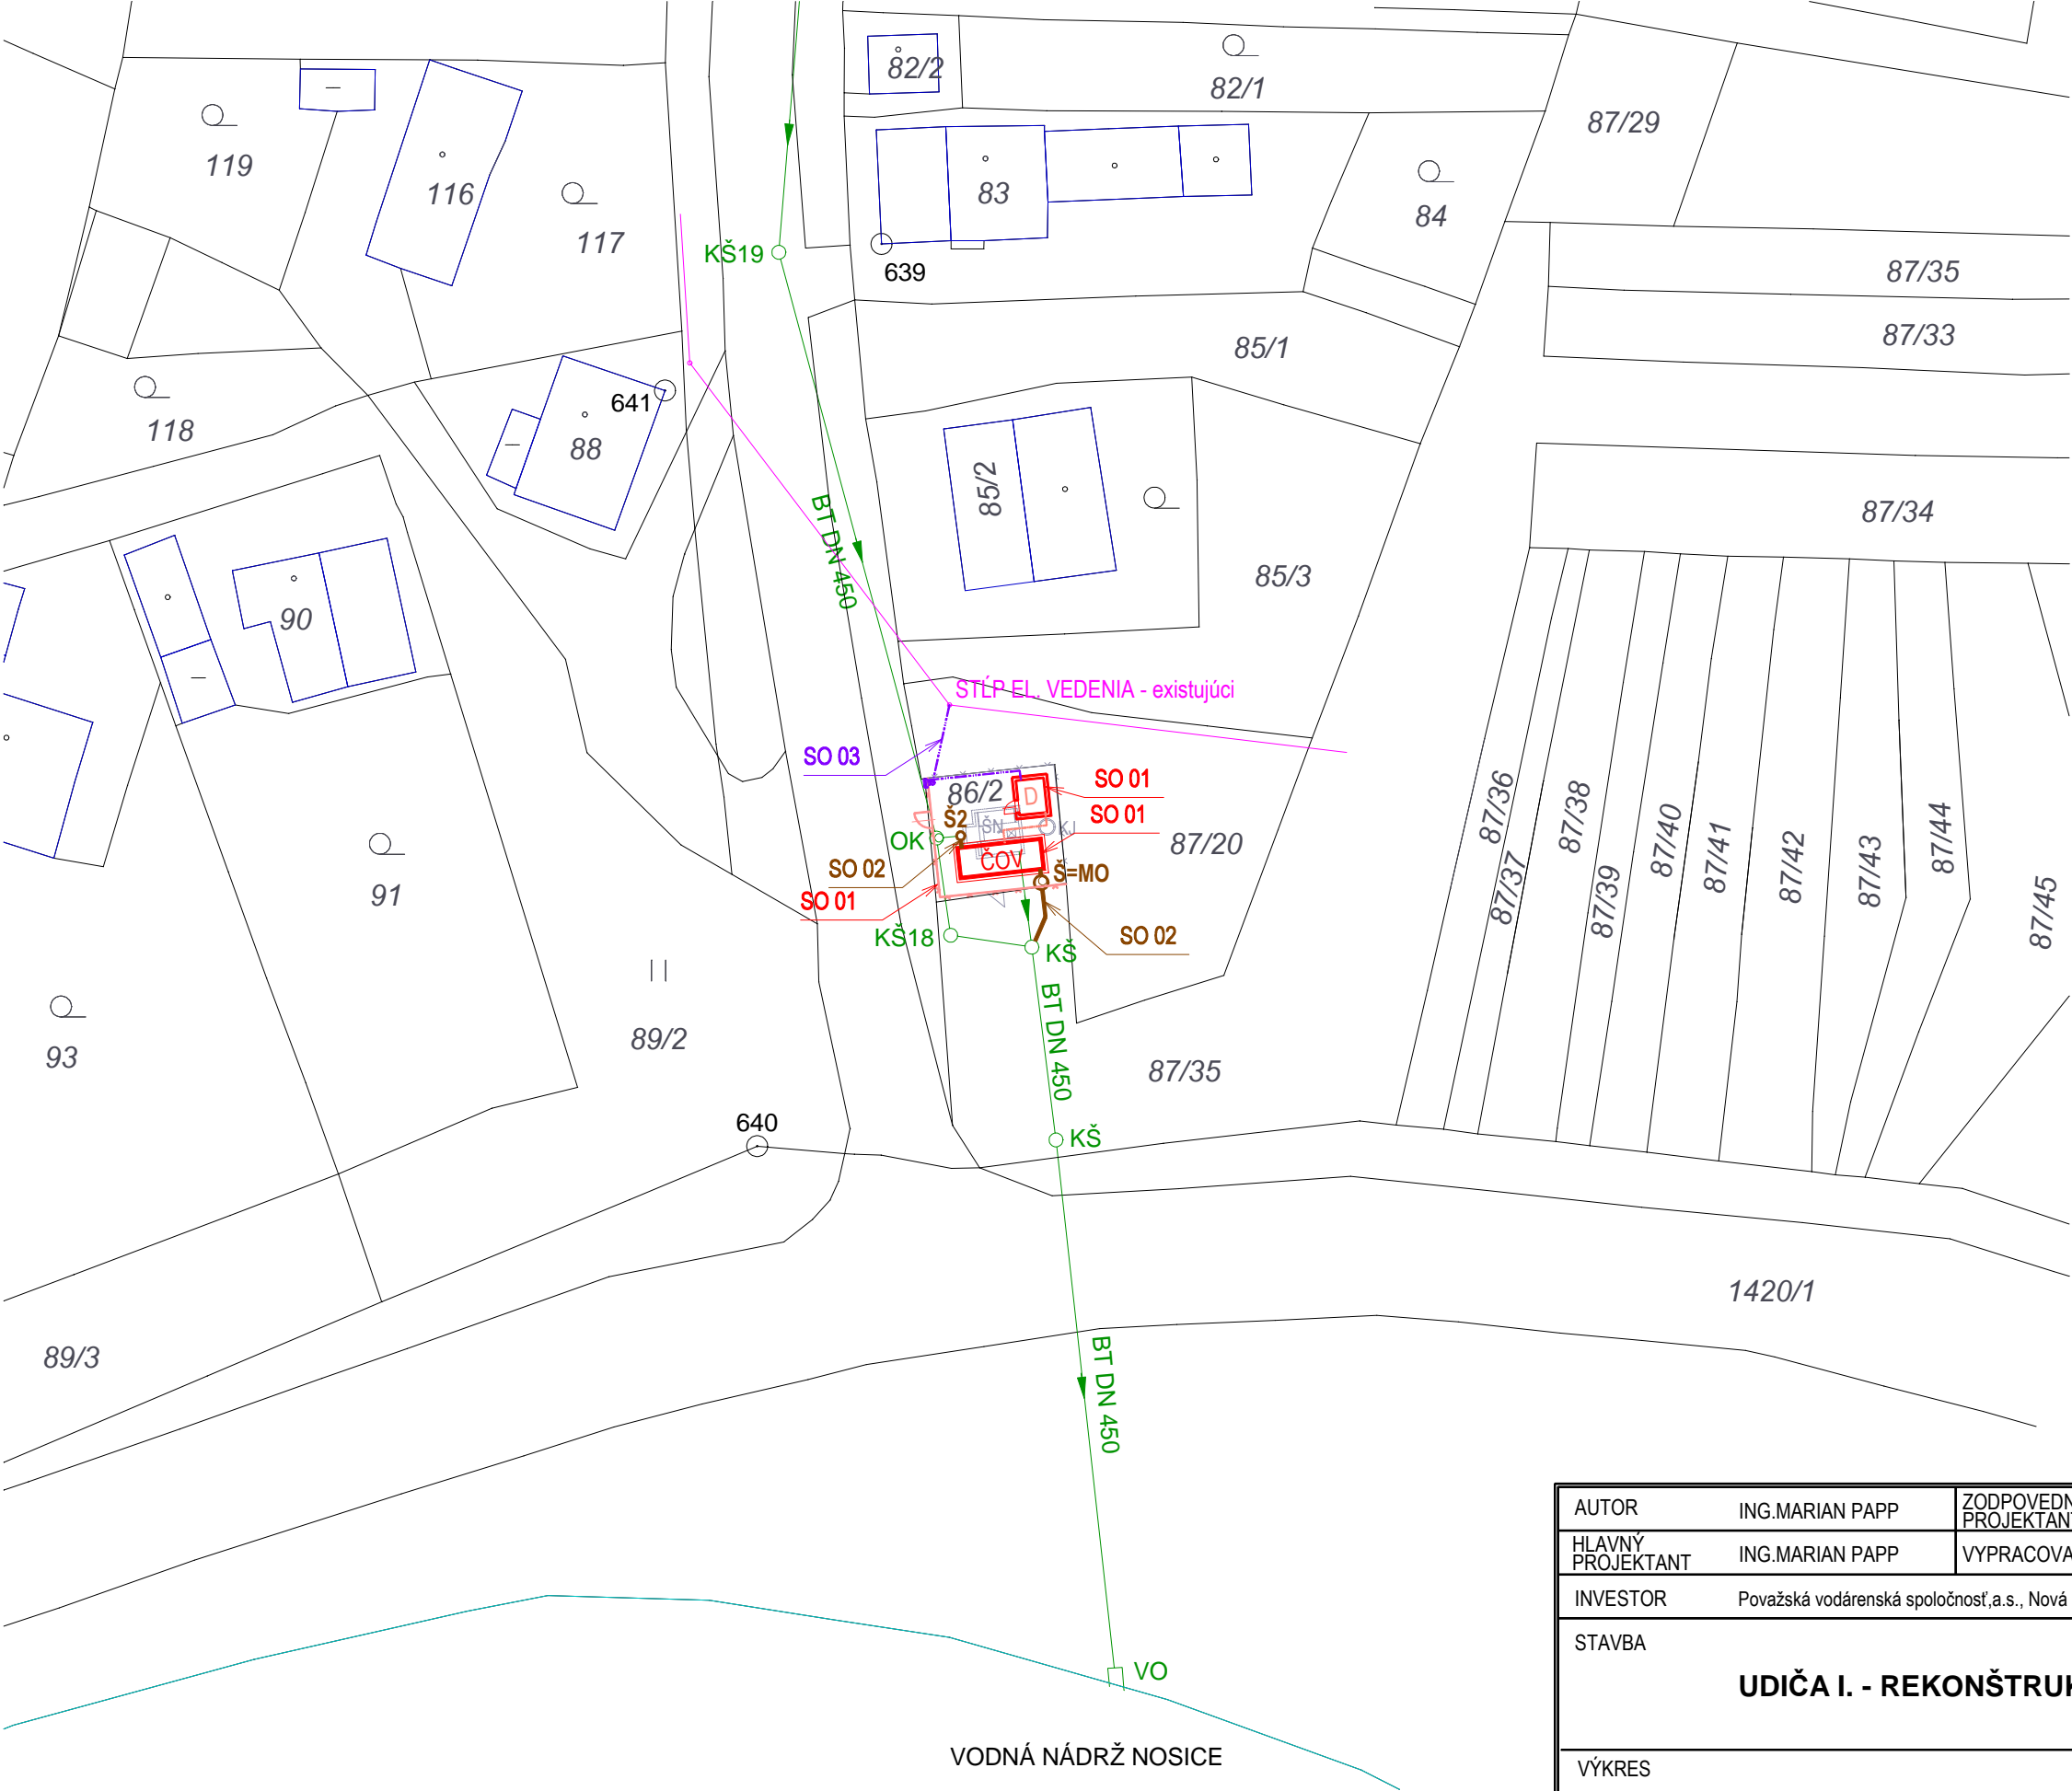

- LEGENDA :
- EXISTUJÚCE INŽ. SIETE A OBJEKTY :
- ELEKTRICKÉ VZDUŠNÉ VEDENIE
 - KANALIZÁCIA
 - KŠ KANALIZAČNÁ ŠACHTA - BETÓNOVÁ
 - OK ODLAHOVACIA KOMORA
 - VO VÝUSTNÝ OBJEKT
 - KJ NEFUNKČNÁ ŠACHTA NA KAL (kalojem) - zrušiť
 - ŠN EXISTUJÚCA ŠTRBINOVÁ NÁDRŽ - zrušiť
- NAVRHOVANÉ OBJEKTY :
- SO 01 ČOV
 - SO 02 PREPOJOVACIE POTRUBIE
 - SO 03 PRÍPOJKA NN

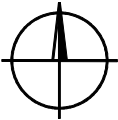

Handwritten signature in blue ink.

| | | | | | | |
|----------------------|--|--------------------------|---------------------|---|---------|------------------------|
| AUTOR | ING.MARIAN PAPP | ZODPOVEDNÝ PROJEKTANT | ING.MARIAN PAPP |  PROMPP s.r.o. Alexandra Rudnaya 34, 010 01 ŽILINA Projektová kancelária : Bytčická 16, 010 01 ŽILINA Tel.: 0903 503 748 , 0948 300 469 e-mail : prompp@ingeo.sk | | |
| HLAVNÝ PROJEKTANT | ING.MARIAN PAPP | VYPRACOVAL | ING.RENÁTA PÁRNICKÁ | | | |
| INVESTOR | Považská vodárenská spoločnosť,a.s., Nová 133, 01701 Považská Bystrica | | | | | |
| STAVBA | UDIČA I. - REKONŠTRUKCIA ČOV | | | ÚČEL | PS | PROF. |
| | | | | PROFESIA | | |
| | | | | DÁTUM | 12/2010 | |
| VÝKRES | C - CELKOVÁ SITUÁCIA | | | MIERKA | 1:500 | Č.VYK. C |
| | | | | FORMÁT | 2x44 | |
| | | | | Zak. čís. | | |