


SITUÁCIA , M=1:100

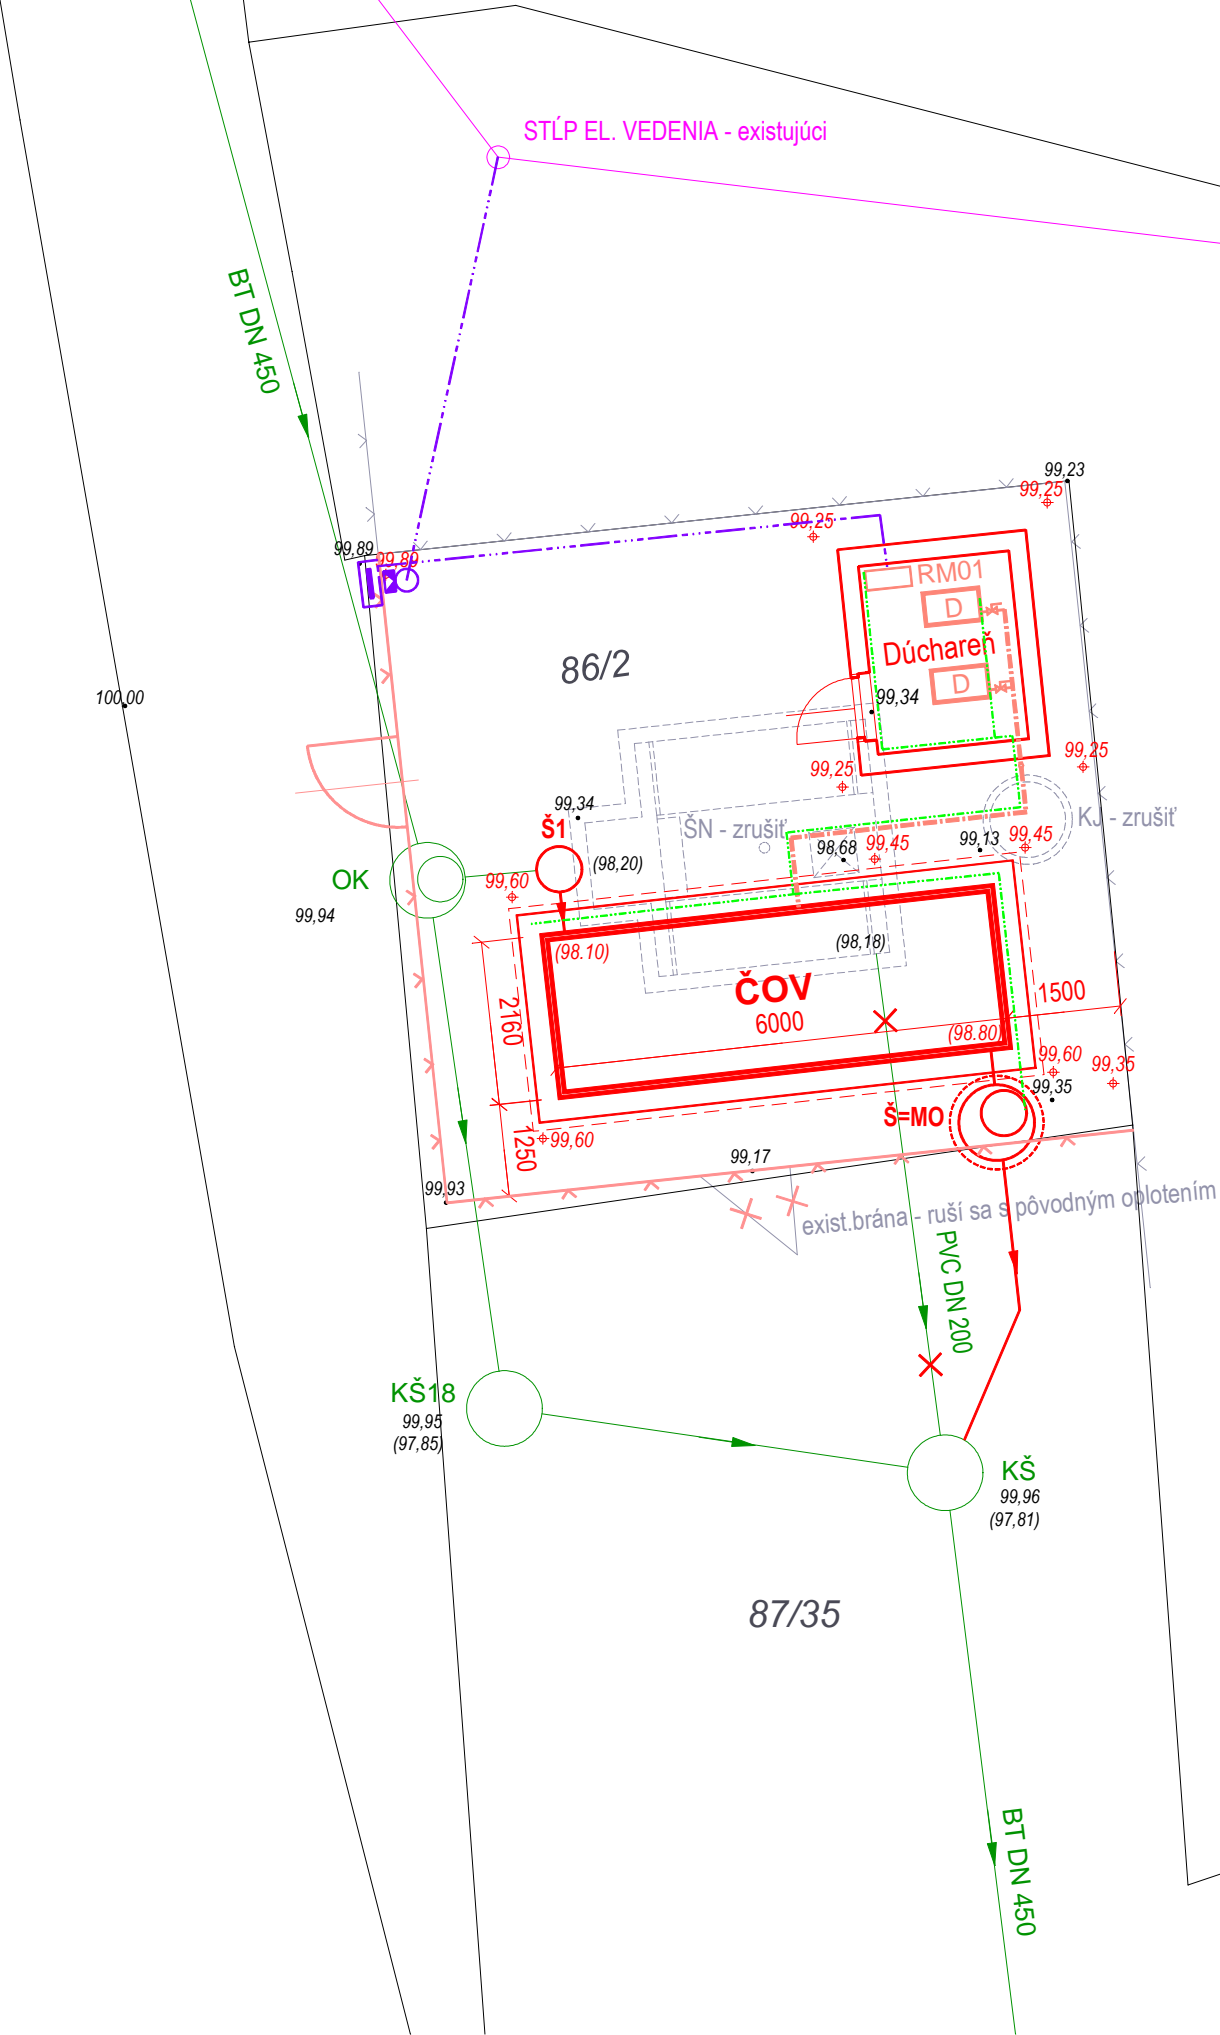

LEGENDA :

EXISTUJÚCE INŽ. SIETE A OBJEKTY :

- ELEKTRICKÉ VZDUŠNÉ VEDENIE
- KANALIZÁCIA
- KŠ KANALIZAČNÁ ŠACHTA - BETÓNOVÁ
- OK ODLAHČOVACIA KOMORA
- KJ NEFUNKČNÁ ŠACHTA NA KAL (kalojem) - zrušiť
- ŠN EXISTUJÚCA ŠTRBINOVÁ NÁDRŽ - zrušiť
- OPLOTENIE

NAVRHOVANÉ INŽ. SIETE A OBJEKTY :

- EXIST. KANALIZÁCIA - RUŠÍ SA
- SPLAŠKOVÁ KANALIZÁCIA , potrubie PVC, SN8
- Š1 KANALIZAČNÁ ŠACHTA - PLASTOVÁ DN600
- Š=MO KANALIZAČNÁ ŠACHTA - BETÓNOVÁ DN1000 - príprava pre merný objekt
- PRÍPOJKA NN - rieši SO03
- OPLOTENIE
- KÓTY NAVRH. UPRAVENÉHO TERÉNU
- káblové rozvody - rieši časť: elektroinštalácia a MaR
- PS 01 - ČOV - strojnotechnologické zariadenie
- ČOV Čistiareň odpadových vôd AS-ANAcComb 125 - pre cca 125 EO
- D Dúchadlo - typ Kubiček 3D16C-032K s protihlukovým krytom 2ks (1+1R), 400V, P1=1,1kW
- RM01 Technologický elektrický rozvádzač
- Vzduchové potrubie PP - DN32,dĺžka=7,5m vedené v zemi - v hĺbke 0,5 - 0,6m

AUTOR		ING.MARIAN PAPP	ZODPOVEDNÝ PROJEKTANT		ING.MARIAN PAPP	<div> <i>Alexandra Rudnaya 34, 010 01 ŽILINA</i> <i>Projektová kancelária :</i> <i>Bytčická 16, 010 01 ŽILINA</i> Tel.: 0903 503 748 , 0948 300 469 e-mail : prompp@ingeo.sk</div>			
HLAVNÝ PROJEKTANT		ING.MARIAN PAPP	VYPRACOVAL		ING.RENÁTA PÁRNICKÁ				
INVESTOR		Považská vodárenská spoločnosť,a.s., Nová 133, 01701 Považská Bystrica							
STAVBA		UDIČA I. - REKONŠTRUKCIA ČOV				ÚČEL	PS	PROF.	
OBJEKT						PROFESIA	VODNÉ HOSP.	VH	
VÝKRES		SITUÁCIA				DÁTUM	12/2010		Č.VYK.
						MIERKA	1:100		
						FORMÁT	2xA4	1	
						Zak. čís.			