



DÚCHAREŇ , M=1:50


PODORYS

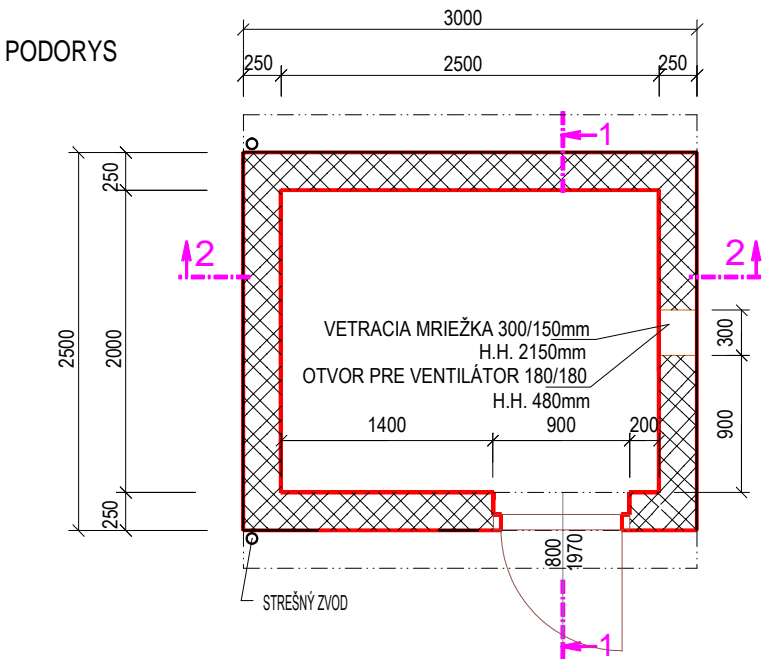

ZÁKLADY

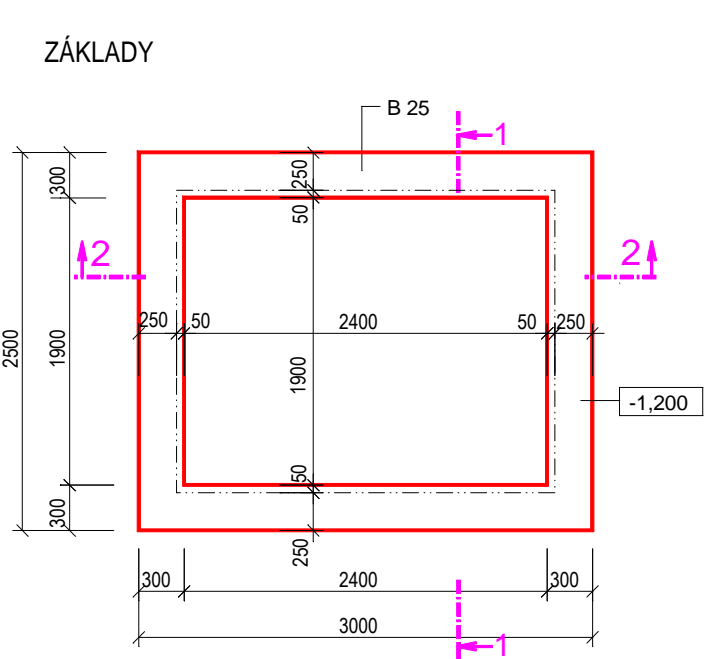

PODORYS-KROV

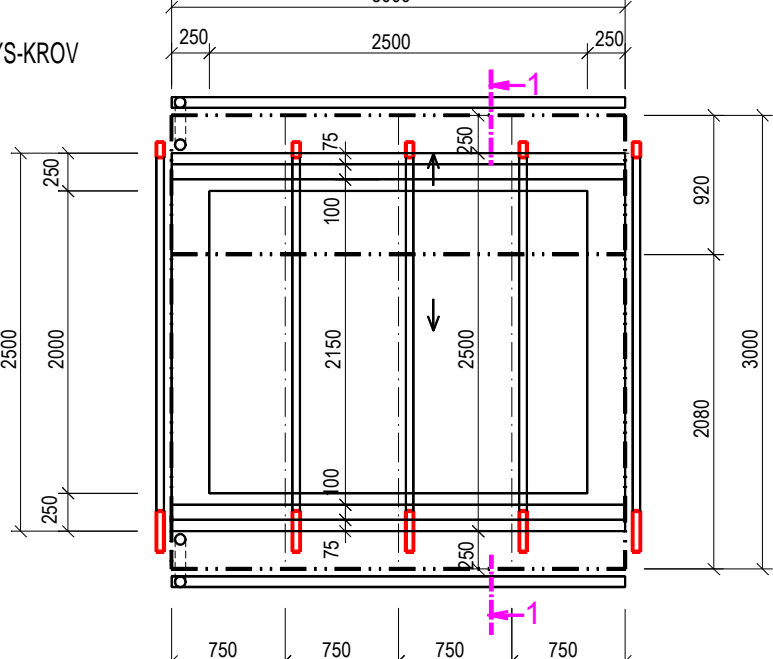

VÝPIS DREVENÝCH PRVKOV KROVU

OZN	NÁZOV PRVKU	PROFIL [mm]	DLŽKA [m/ks]	POČET [ks]	DLŽKA SPOLU [mb]
1	POMÚRNICA	100/80	3,00	2	6,00
2	KROKVA	80/100	2,30	5	11,50
3	KROKVA	80/100	1,40	5	7,00
4	KROKVA	50/80	2,75	5	13,75

VŠETKY DLŽKY DREVENÝCH PRVKOV KROVU SÚ VYKÁZANÉ BEZ REZERVY

VŠETKY DREVENÉ KONŠTRUKCIE OPATRIŤ NÁTEROM BORI-TEAK 2x


LEGENDA HMÔT

- OBVODOVÉ MURIVO hr.250 mm Z TVÁRNIC POROTHERM 25, NA MALTU MVC, min.PEVNOSŤ 10 MPa
- ŽELEZOBETÓN (B15)
- PROSTÝ BETON TR. B15 - podlaha  
PROSTÝ BETON TR. B25 - základové pásy
- ZEMINA V NÁSYPE ZHUTNENÁ PO VRSTVÁCH 200mm,Edef=45MPa
- RASTLÝ TERÉN


POZNÁMKA

- ŽB VENCE Z EXTER.STRANY OBLOŽIŤ KOMBIDOSKOU HR.50mm
- OPLECHOVANIE POZINK.POPLASTOVANÝM PLECHOM-ŽLAB d=100mm dl.=2x3,0  
-RÚRA d=70mm,dl.=2x2,8m
- DVERE PLECHOVÉ 800x1970mm DO OCELOVEJ ZÁRUBNE,ZATEPLENÉ POLYSTYRÉNOM HR.50mm
- HYDROIZOLÁCIU SPODNEJ STAVBY VYTIAHNUŤ POD OMIETKU min.300 mm NAD ÚROVEŇ U.T.
- NA BETÓNOVÚ MAZANINU V PRÍSTREŠKU PREVIESŤ BEZPRAŠNÝ NÁTER
- PODBITIE- TATranský PROFIL


REZ 1-1

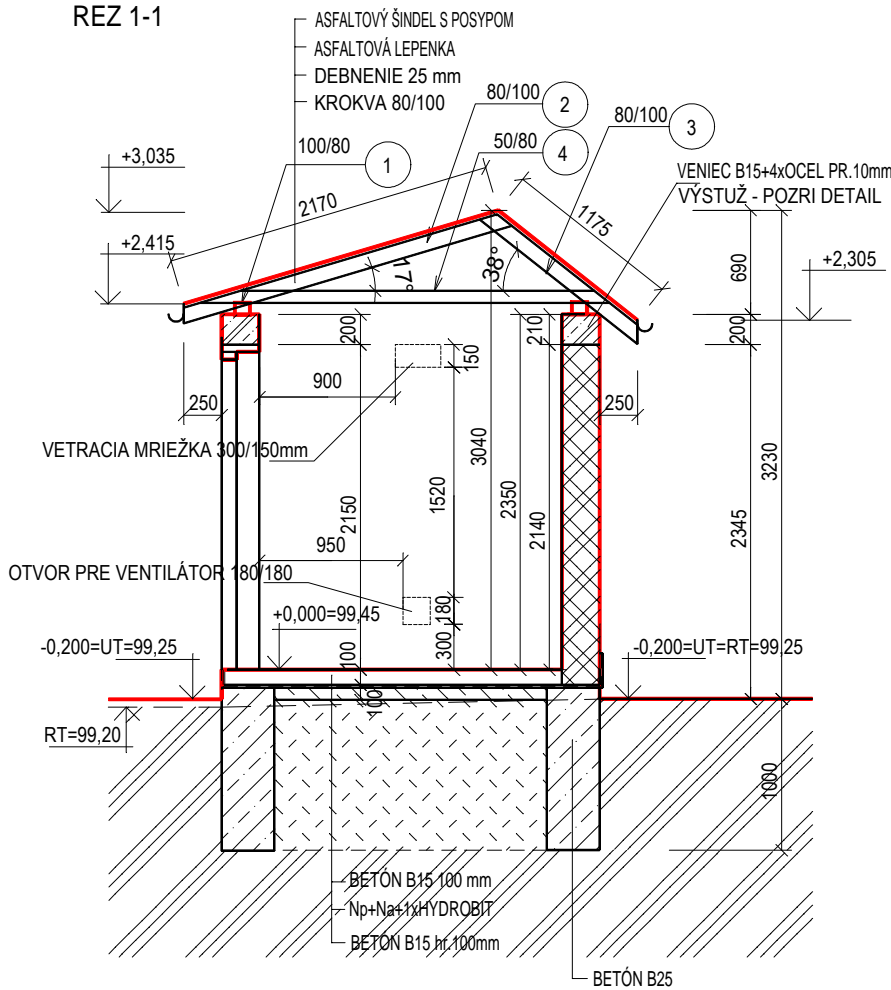

REZ 2-2

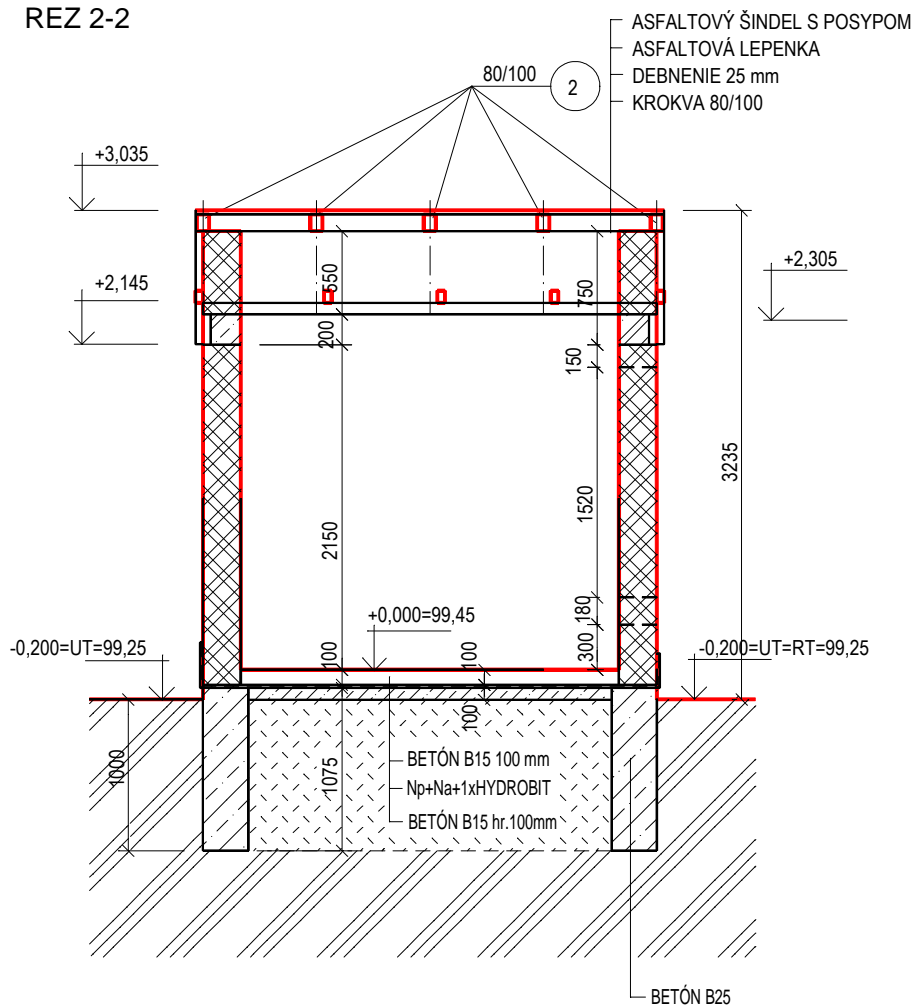


POHL'AD

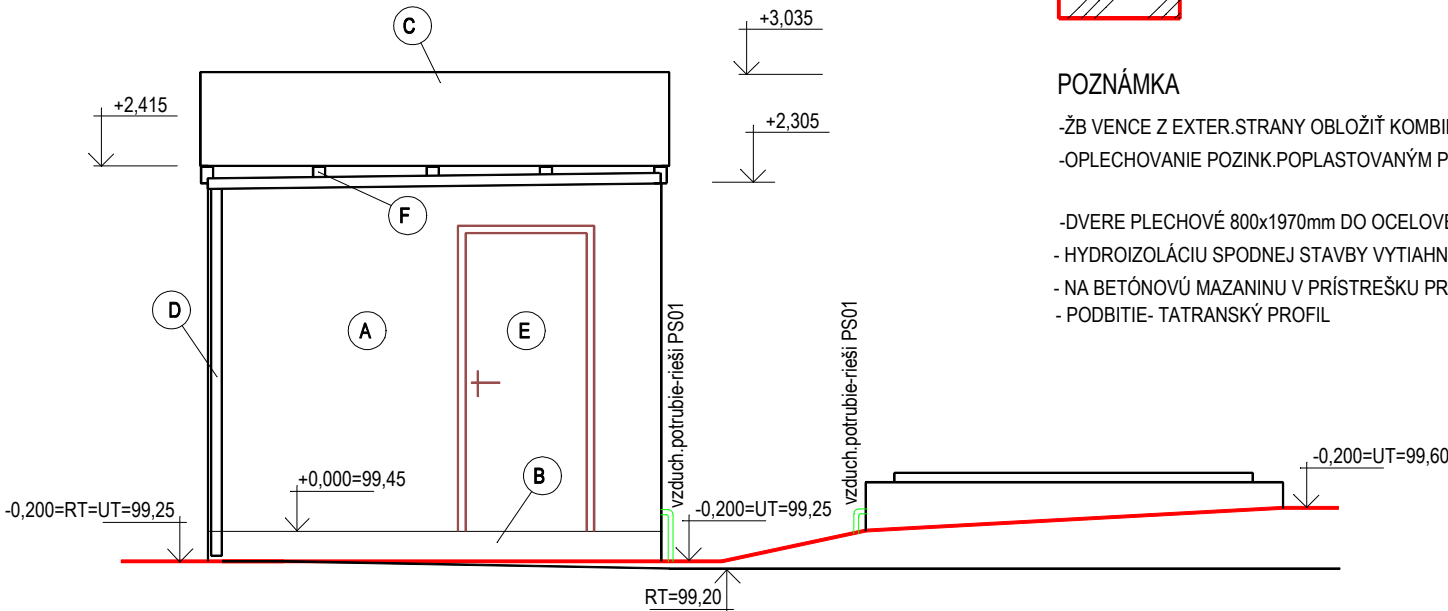


LEGENDA

- A - OMIETKA HLADKÁ BAUMIT SILIKÁT -FARBA BIELA
- B - SOKEL BAUMIT MOZAIKOVÁ OMIETKA -ŠEDÁ
- C - STREŠNÁ KRYTINA ŠINDEL - HNEDÁ
- D - KLAMPIARSKÉ VÝROBKY - POPLAST.POZINKOVANÝ PLECH -FARBA HNEDÁ
- E - OCELOVÉ KONŠTRUKCIE - HNEDÁ
- F - DREVENÉ PRVKY - LAZÚROVACÍ LAK POLYTEX - ODTIEŇ TEAK

VÝSTUŽ VENCA

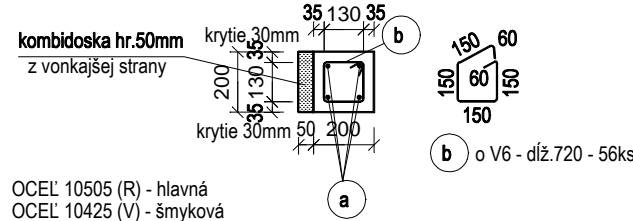

POLOŽKA	o	DLŽKA m	POČET KUSOV	DLŽKA CELKOM m
a	R10			o 6 o 10
b	V6	0,72	56	40,32
HMOTNOSŤ kg/m				0,222 0,617
HMOTNOSŤ CELKOM kg/m				8,95 32,70
HMOTNOSŤ SPOLU kg/m				41,65

AUTOR	ING.MARIAN PAPP	ZODPOVEDNÝ PROJEKTANT	ING.MARIAN PAPP	 Alexandra Rudnaya 34, 010 01 ŽILINA Projektová kancelária : Bytčická 16, 010 01 ŽILINA Tel.: 0903 503 748 , 0948 300 469 e-mail : prompp@ingeo.sk		
HLAVNÝ PROJEKTANT	ING.MARIAN PAPP	VYPRACOVAL	ING.RENÁTA PÁRNICKÁ			
INVESTOR	Považská vodárenská spoločnosť,a.s., Nová 133, 01701 Považská Bystrica					
STAVBA	<b>UDIČA I. - REKONŠTRUKCIA ČOV</b>					
OBJEKT	<b>SO 01 ČOV</b>			ÚČEL	PS	PROF.
VÝKRES	<b>DÚCHAREŇ</b>			PROFESIA	STAVEBNÉ KONŠTRUKCIE	<b>SK</b>
				DÁTUM	12/2010	
				MIERKA	1:50	Č.VYK. <b>3</b>
				FORMÁT	3xA4	
				Zak. čís.		