


ULOŽENIE POTRUBIA

M = 1:20

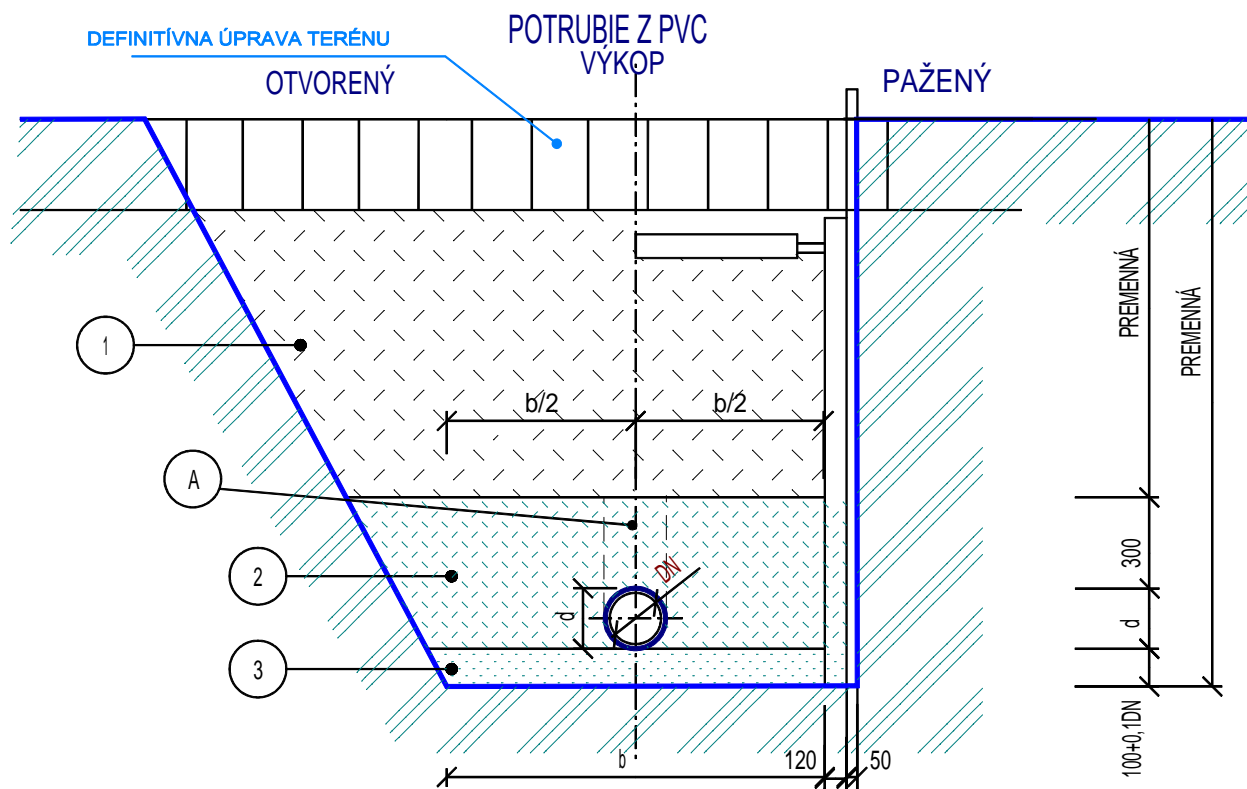

1 ZÁSYP NETRIEDENOU ZEMINOU - ZHUTNENÝ - viď technická správa
- NESUDRŽNOU

2 OBSYP ŠTRKOPIESKOM FR max 10mm, resp. prehodenou zeminou zbavenej väčších častí
RUČNE ZHUTNENÝ - NIE V OBLASTI : A

3 ŠTRKOPIESKOVÉ LOŽKO FR MAX 10mm
d - vonkajší priemer rúry

● POZNÁMKA: U HRDLOVÝCH RÚR SA UVAŽUJE VONKAJŠÍ PRIEMER HRDLA RÚRY

● POZNÁMKA: ŠÍRKA DNA VÝKOPU ZNAMENÁ VZDIALENOSŤ MEDZI VNÚTORNÝMI LÍCAMI PAŽIACICH PRVKOV

ŠÍRKA DNA VÝKOPU PRI KLADENI POTRUBIA

| OBSYP | SKLON SVAHU VÝKOPU /výška svahu ku jeho podorysnej dĺžke/ | HLBKA DNA v m | ŠÍRKA DNA b V m AK d MÁ ROZMER V m | | |
|---------------------|---|------------------|---------------------------------------|-----------|---------|
| | | | DO 0,40 | 0,4 - 1,0 | NAD 1,0 |
| ZHUTNENÝ 0,3 MPa | ZVISLÝ ALEBO STRMŠÍ AKO 1:0,25 | LUBOVOLNÁ | d+0,7 MIN. 1,0 | d+0,8 | d+0,9 |
| | 1:0,60 AŽ 1:0,25 | | d+0,7 | d+0,6 | d+0,5 |
| | MENEJ STRMÝ AKO 1:0,60 | | d+0,6 | d+0,5 | d+0,4 |
| NEZHUTNENÝ | MENEJ STRMÝ AKO 1:0,60 | DO 2,5 | d+0,3 MIN. 0,6 | d+0,3 | d+0,3 |
| | | OD 2,5 DO 5,0 | d+0,4 MIN. 0,7 | d+0,4 | d+0,4 |
| | | VIAC AKO 5,0 | d+0,5 MIN. 0,8 | d+0,5 | d+0,5 |

| | | | | | | |
|----------------------|--|--------------------------|---------------------|--|-------------|-------|
| AUTOR | ING.MARIAN PAPP | ZODPOVEDNÝ PROJEKTANT | ING.MARIAN PAPP | <div> Alexandra Rudnaya 34, 010 01 ŽILINA Projektová kancelária : Bytčická 16, 010 01 ŽILINA Tel.: 0903 503 748 , 0948 300 469 e-mail : prompp@ingeo.sk</div> | | |
| HLAVNÝ PROJEKTANT | ING.MARIAN PAPP | VYPRACOVAL | ING.RENÁTA PÁRNICKÁ | | | |
| INVESTOR | Považská vodárenská spoločnosť,a.s., Nová 133, 01701 Považská Bystrica | | | | | |
| STAVBA | UDIČA I. - REKONŠTRUKCIA ČOV | | | ÚČEL | PS | PROF. |
| OBJEKT | | | | PROFESIA | VODNÉ HOSP. | VH |
| VÝKRES | ULOŽENIE KANALIZAČNÉHO POTRUBIA | | | DÁTUM | 12/2010 | |
| | | | | MIERKA | 1:20 | |
| | | | | FORMÁT | A4 | 5 |
| | | | | Zak. čís. | | |