


SITUÁCIA , M=1:100

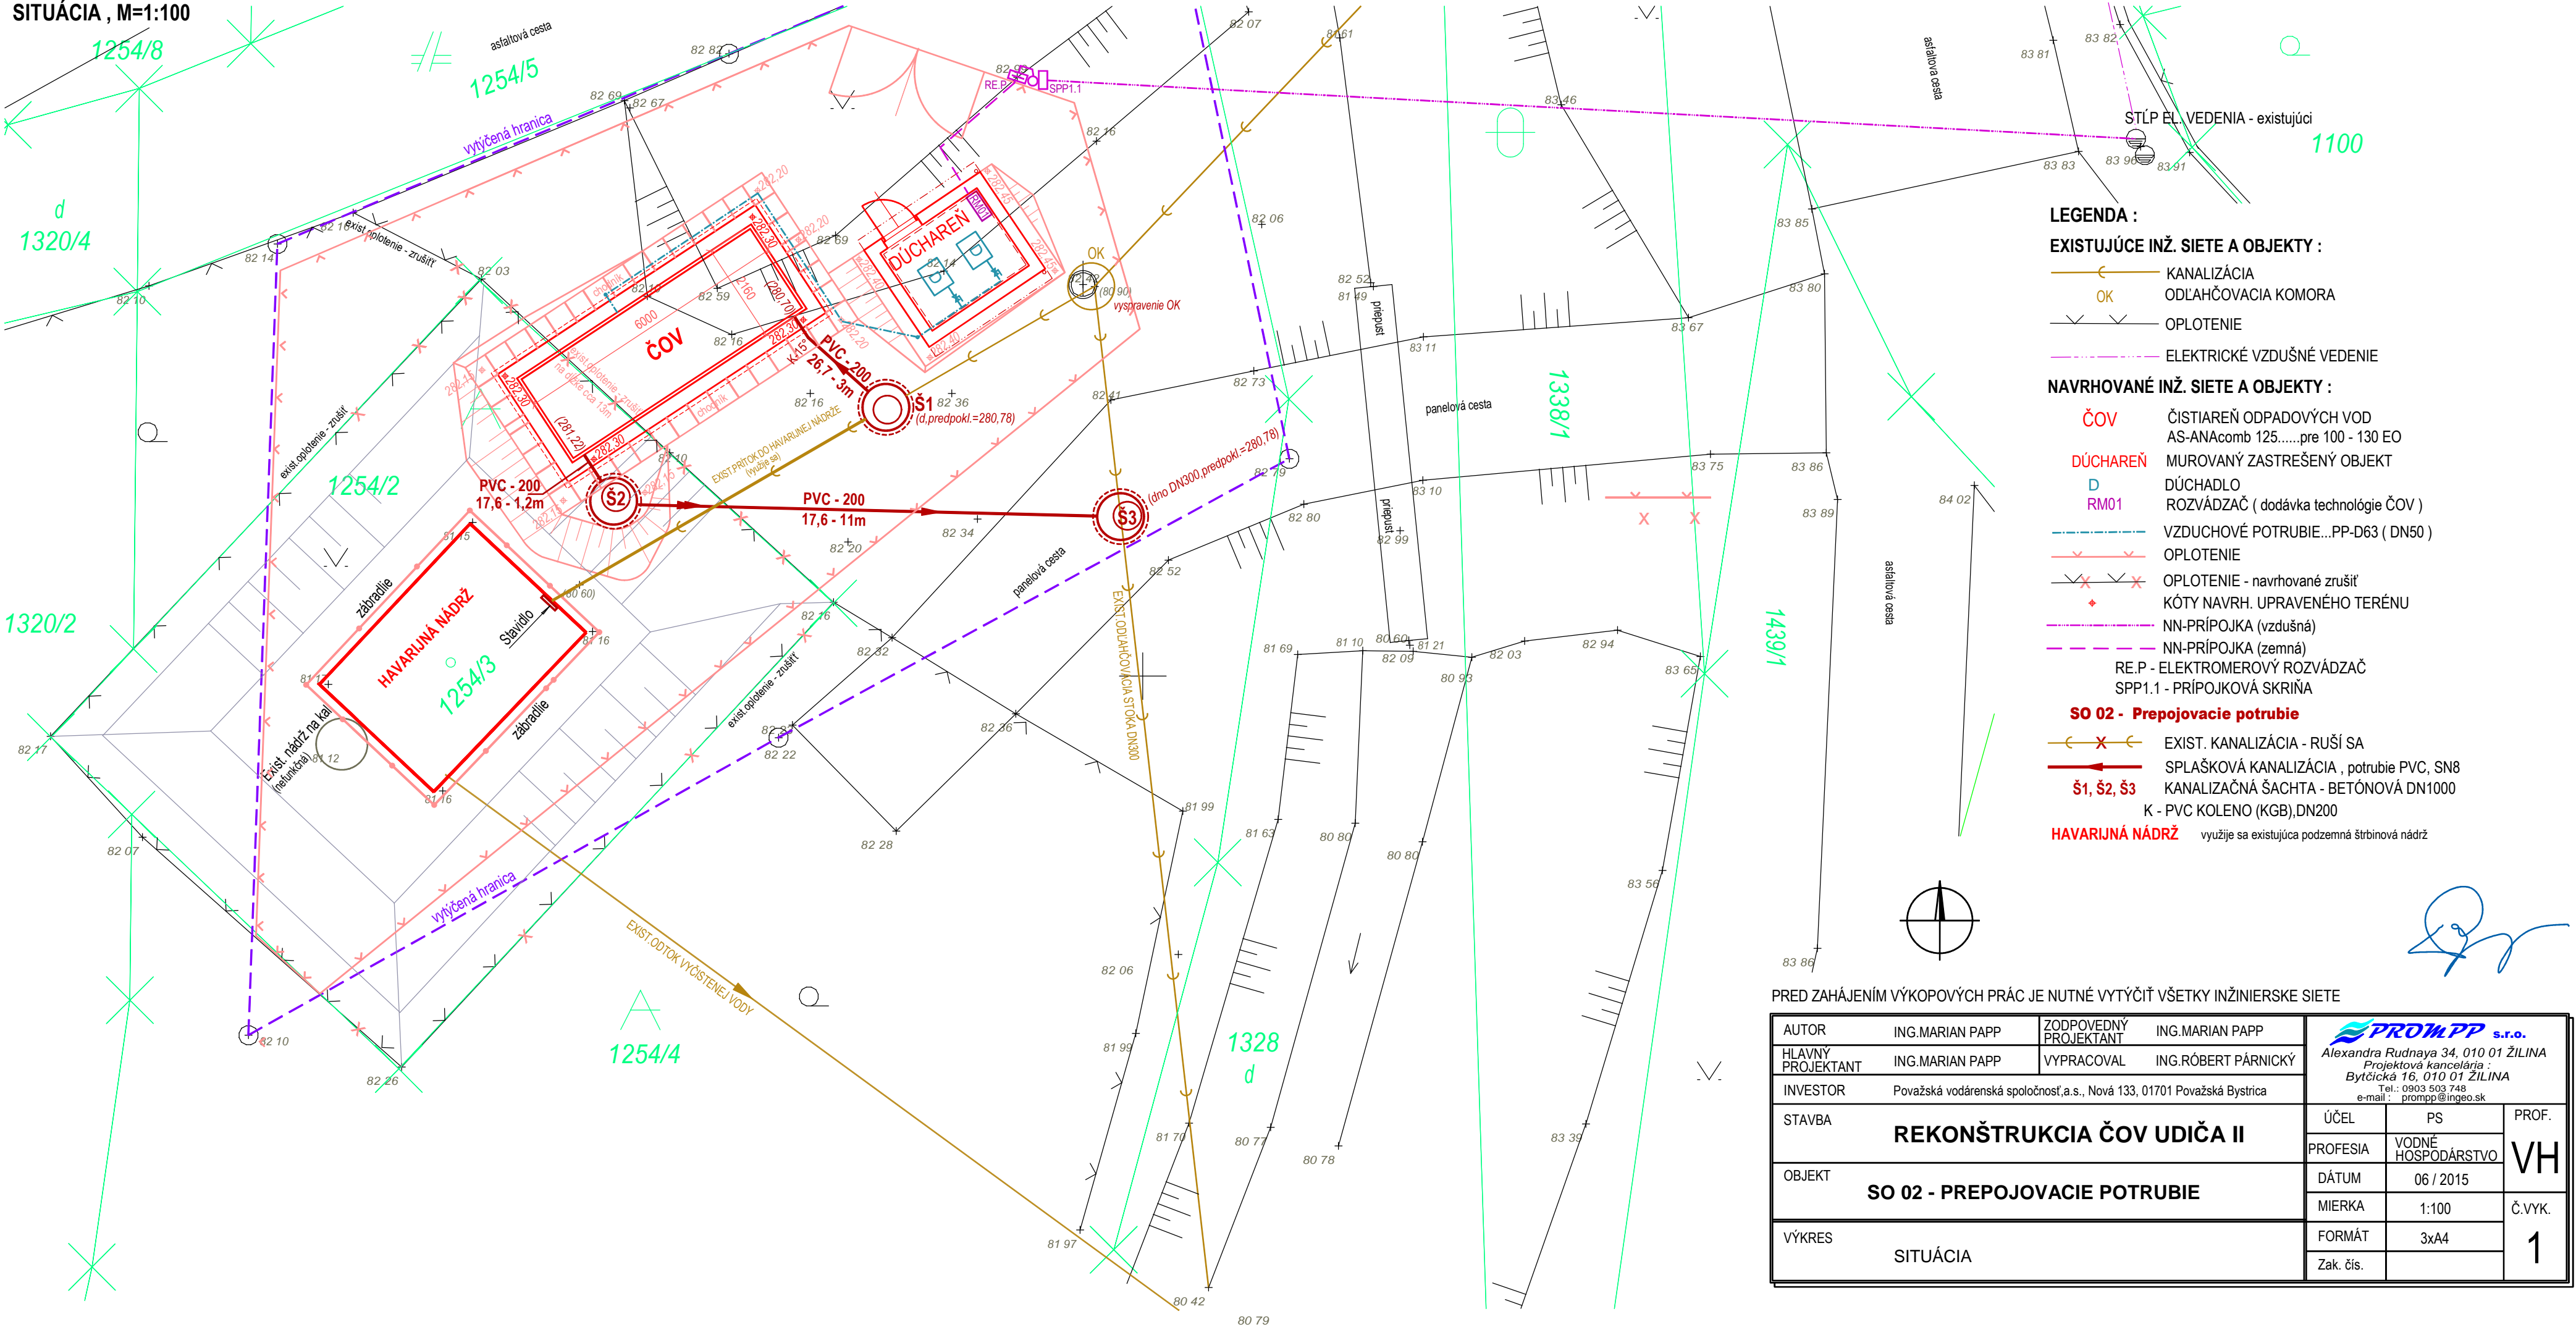

LEGENDA :


EXISTUJÚCE INŽ. SIETE A OBJEKTY :

- KANALIZÁCIA
- ODĽAĎOVACIA KOMORA
- OPLATENIE
- ELEKTRICKÉ VZDUŠNÉ VEDENIE

NAVRHOVANÉ INŽ. SIETE A OBJEKTY :

- ČOV ČISTIAREŇ ODPADOVÝCH VOD AS-ANAcmb 125.....pre 100 - 130 EO
- DÚCHAREŇ MUROVANÝ ZASTREŠENÝ OBJEKT
- D DÚCHADLO
- RM01 ROZVÁDZAČ (dodávka technológie ČOV)
- VZDUCHOVÉ POTRUBIE...PP-D63 (DN50)
- OPLATENIE
- OPLATENIE - navrhované zrušiť
- KÓTY NAVRH. UPRAVENÉHO TERÉNU
- NN-PRÍPOJKA (vzdušná)
- NN-PRÍPOJKA (zemná)
- RE.P - ELEKTROMEROVÝ ROZVÁDZAČ
- SPP1.1 - PRÍPOJKOVÁ SKRIŇA
- SO 02 - Prepojovacie potrubie
- EXIST. KANALIZÁCIA - RUŠÍ SA
- SPLAŠKOVÁ KANALIZÁCIA , potrubie PVC, SN8
- Š1, Š2, Š3 KANALIZAČNÁ ŠACHTA - BETÓNOVÁ DN1000
- K - PVC KOLENO (KGB),DN200
- HAVARIJNÁ NÁDRŽ využije sa existujúca podzemná štrbinová nádrž

PRED ZAHÁJENÍM VÝKOPOVÝCH PRÁC JE NUTNÉ VYTÝČIŤ VŠETKY INŽINIERSKE SIETE

AUTOR	ING.MARIAN PAPP	ZODPOVEDNÝ PROJEKTANT	ING.MARIAN PAPP	 Alexandra Rudnaya 34, 010 01 ŽILINA Projektová kancelária : Bytčická 16, 010 01 ŽILINA Tel.: 0903 503 748 e-mail : prompp@ingeo.sk		
HLAVNÝ PROJEKTANT	ING.MARIAN PAPP	VYPRACOVAL	ING.RÓBERT PÁRNICKÝ			
INVESTOR	Považská vodárenská spoločnosť,a.s., Nová 133, 01701 Považská Bystrica					
STAVBA	REKONŠTRUKCIA ČOV UDIČA II			ÚČEL	PS	PROF. VH
				PROFESIA	VODNÉ HOSPODÁRSTVO	
OBJEKT	SO 02 - PREPOJOVACIE POTRUBIE			DÁTUM	06 / 2015	Č.VYK.
				MIERKA	1:100	
VÝKRES	SITUÁCIA			FORMÁT	3xA4	1
				Zak. čís.		